


Стройгенплан

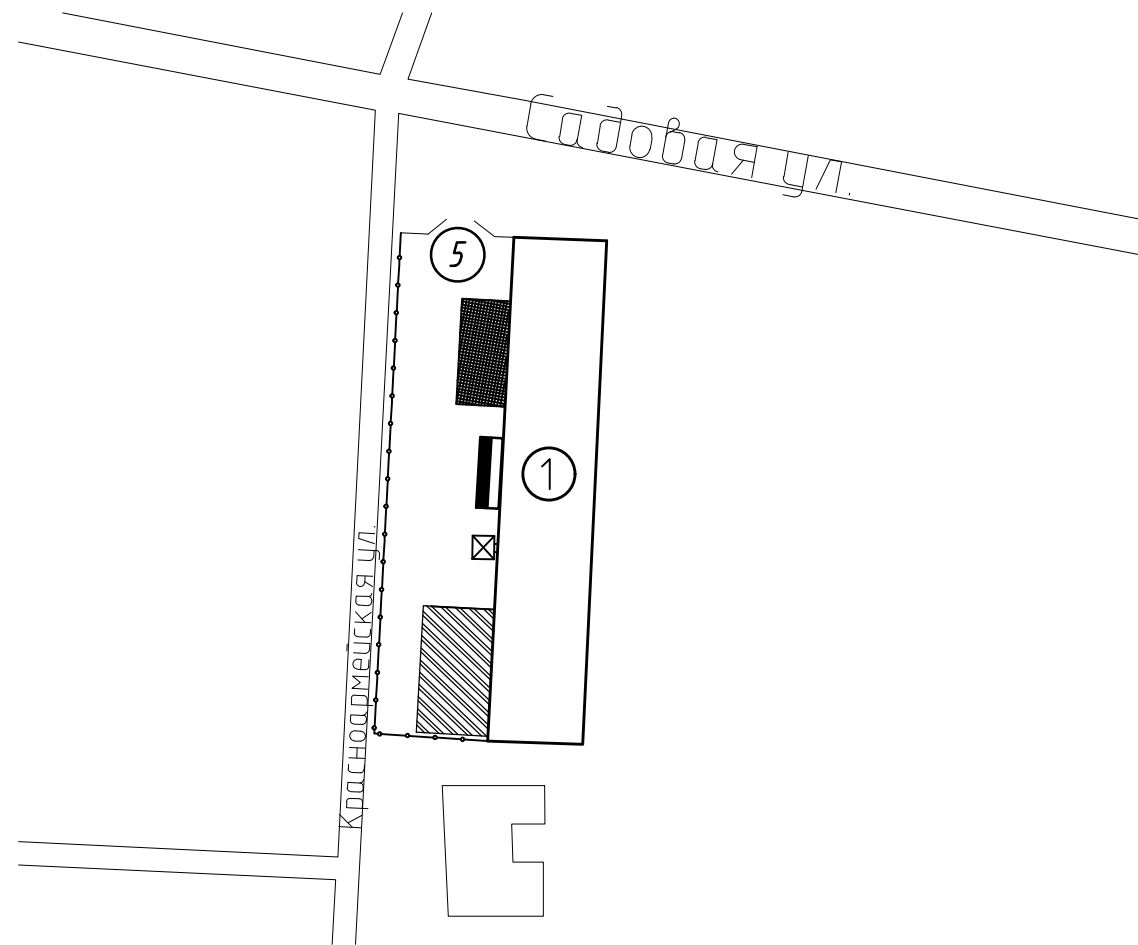

Условные изображения

①	Капитальный ремонт кровли
—•••••—	Ограждение строительной площадки без козырька
▨ ▨	Место складирования материалов
▨▨▨▨▨▨	Место складирования строительного мусора
⌋ ⌋	Ворота
⑤	Знак ограничения скорости
—	Пожарный пост
⊠	Мачтовый подъемник

1. Стройгенплан выполнен на капитальный ремонт кровли по адресу: Тверская область г. Торжок, Красноармейская улица, д. 3.
2. Места подключения временных сетей водопровода и электроснабжения к действующим сетям определяются заказчиком.
3. Для наружного пожаротушения использовать пожарные гидранты.
4. При въезде на строительную площадку установить информационный щит.
5. Скорость движение автотранспорта по площадке – 5 км/ч.
6. На строительной площадке установить знаки по ГОСТу, обеспечивающие безопасное движение людей и транспорта. Предупредительные знаки должны быть хорошо видны в любое время суток.
7. Все работы производить в строгом соответствии с проектом производства работ.
8. Ремонт кровли предусматривает использование мачтового подъемника

						150-16/106-7-ПОС			
						Капитальный ремонт жилого дома по адресу: г. Торжок, Красноармейская улица, д.3			
Изм.	Кол. уч.	Лист	№ док.	Подп.	Дата	Жилой многоквартирный дом	Стадия	Лист	Листов
							р	1	
Нач. отдела		Казанцев			07.16				
Выполнил		Габрилов			07.16				
Проверил		Наглов			07.16				
						Стройгенплан	ООО "ПромГражданПроект"		