


Стройгенплан

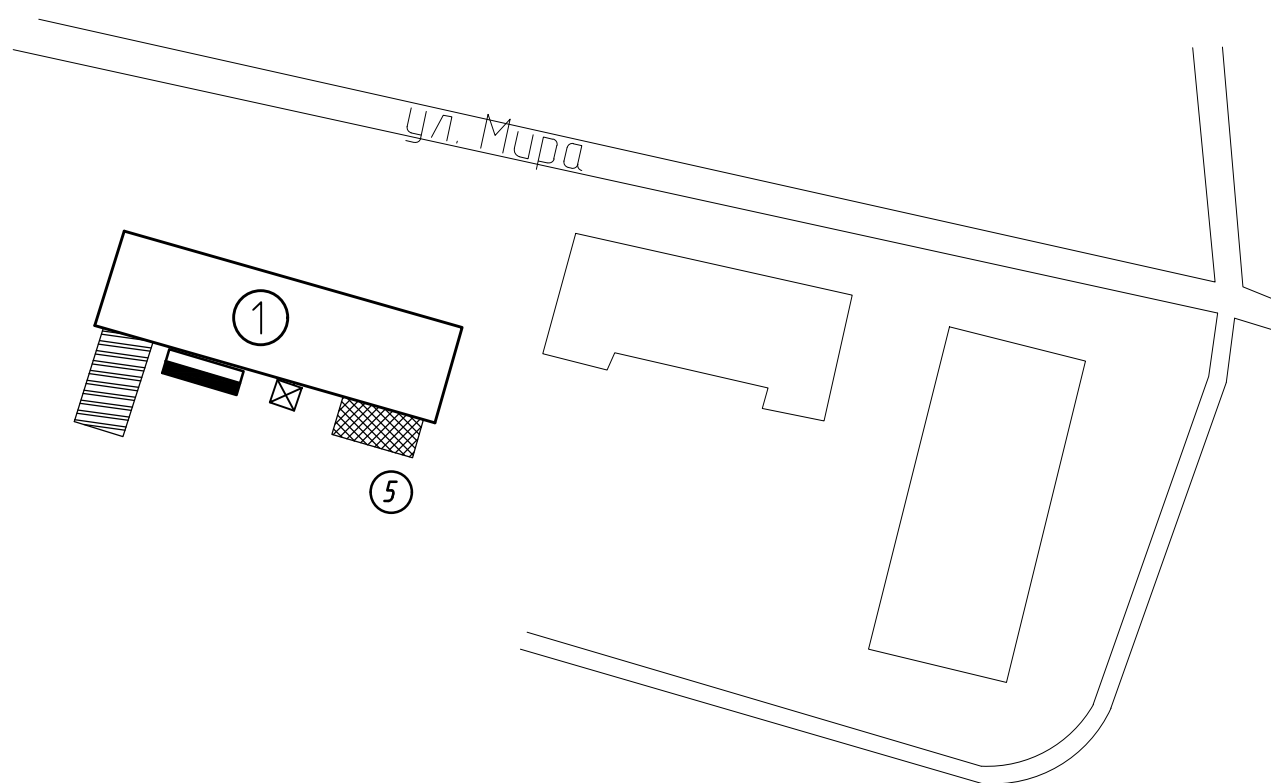

Условные изображения

①	Капитальный ремонт кровли
	Место складирования материалов
	Место складирования строительного мусора
⑤	Знак ограничения скорости
	Пожарный пост
	Мачтовый подъемник

1. Стройгенплан выполнен на капитальный ремонт кровли по адресу: Тверская область г. Торжок, ул. Мира, д. 4.
2. Места подключения временных сетей водопровода и электроснабжения к действующим сетям определяются заказчиком.
3. Для наружного пожаротушения использовать пожарные гидранты.
4. При въезде на строительную площадку установить информационный щит.
Скорость движение автотранспорта по площадке – 5 км/ч.
5. На строительной площадке установить знаки по ГОСТу, обеспечивающие безопасное движение людей и транспорта.
Предупредительные знаки должны быть хорошо видны в любое время суток.
6. Все работы производить в строгом соответствии с проектом производства работ.
7. Ремонт кровли предусматривает использование мачтового подъемника.
8. Предусмотреть устройство козырьков и проходов к ним, согласовать по месту.

						150-16/106-12-ПОС			
						Капитальный ремонт жилого дома по адресу: г. Торжок, улица Мира, д. 4			
Изм.	Кол. уч.	Лист	№ док.	Подп.	Дата	Жилой многоквартирный дом	Стадия	Лист	Листов
							Р	1	
Нач. отдела	Казанцев				07.16	Стройгенплан	ООО "ПромГражданПроект"		
Выполнил	Габрилов				07.16				
Проверил	Назлов				07.16				