


Стройгенплан

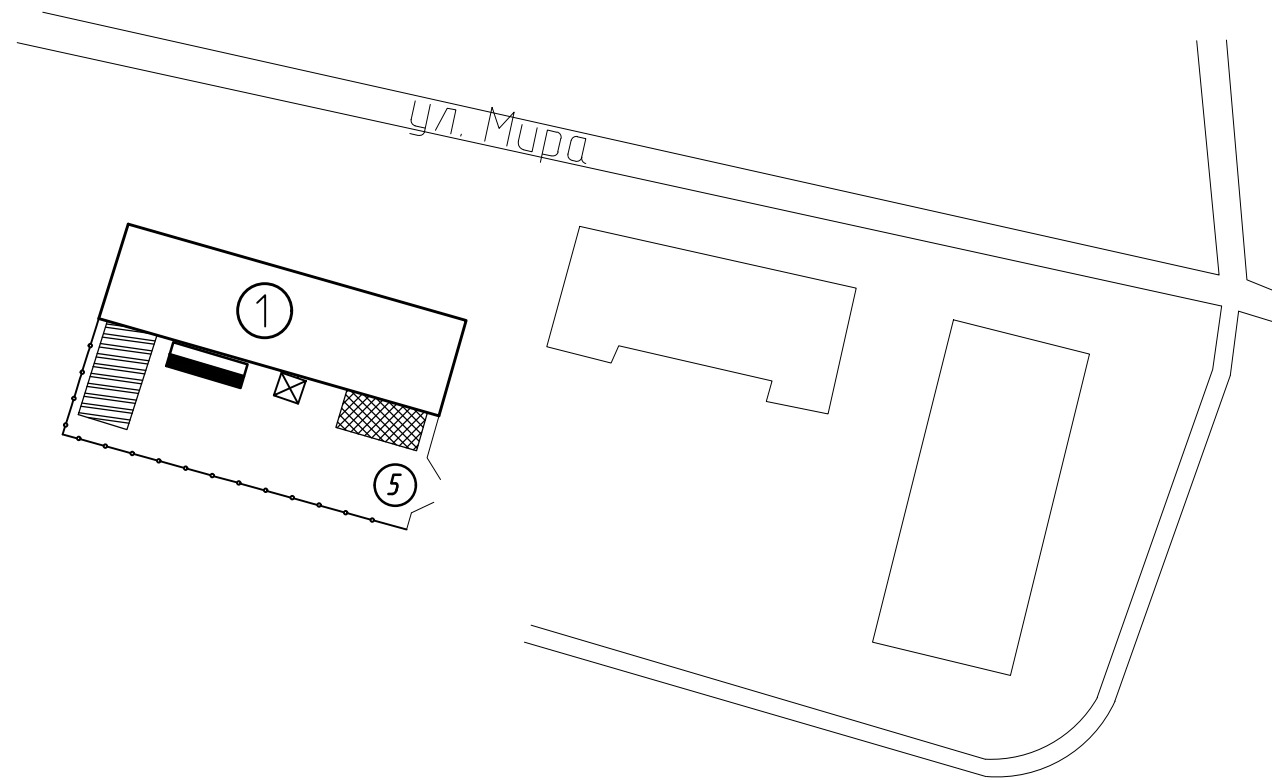

Условные изображения

| | |
|---------|---|
| ① | Капитальный ремонт кровли |
| —•••••— | Ограждение строительной площадки без козырька |
| ▨ ▨ | Место складирования материалов |
| ▨▨▨▨▨▨ | Место складирования строительного мусора |
| ⌋ ⌋ | Ворота |
| ⑤ | Знак ограничения скорости |
| ▬ | Пожарный пост |
| ⊠ | Мачтовый подъемник |

1. Стройгенплан выполнен на капитальный ремонт кровли по адресу: Тверская область г. Торжок, ул. Мира, д. 4.
2. Места подключения временных сетей водопровода и электроснабжения к действующим сетям определяются заказчиком.
3. Для наружного пожаротушения использовать пожарные гидранты.
4. При въезде на строительную площадку установить информационный щит.
5. Скорость движение автотранспорта по площадке – 5 км/ч.
6. На строительной площадке установить знаки по ГОСТу, обеспечивающие безопасное движение людей и транспорта. Предупредительные знаки должны быть хорошо видны в любое время суток.
7. Все работы производить в строгом соответствии с проектом производства работ.
7. Ремонт кровли предусматривает использование мачтового подъемника

| | | | | | | | | | |
|-------------|----------|----------|--------|-------|-------|---|--------------|-------------------------|--------|
| | | | | | | 150-16/106-12-ПОС | | | |
| | | | | | | Капитальный ремонт жилого дома по адресу: г. Торжок, улица Мира, д. 4 | | | |
| Изм. | Кол. уч. | Лист | № док. | Подп. | Дата | Жилой многоквартирный дом | Стадия | Лист | Листов |
| | | | | | | | Р | 1 | |
| Нач. отдела | | Казанцев | | | 07.16 | | Стройгенплан | ООО "ПромГражданПроект" | |
| Выполнил | | Гаврилов | | | 07.16 | | | | |
| Проверил | | Наглов | | | 07.16 | | | | |
| | | | | | | | | | |
| | | | | | | | | | |