
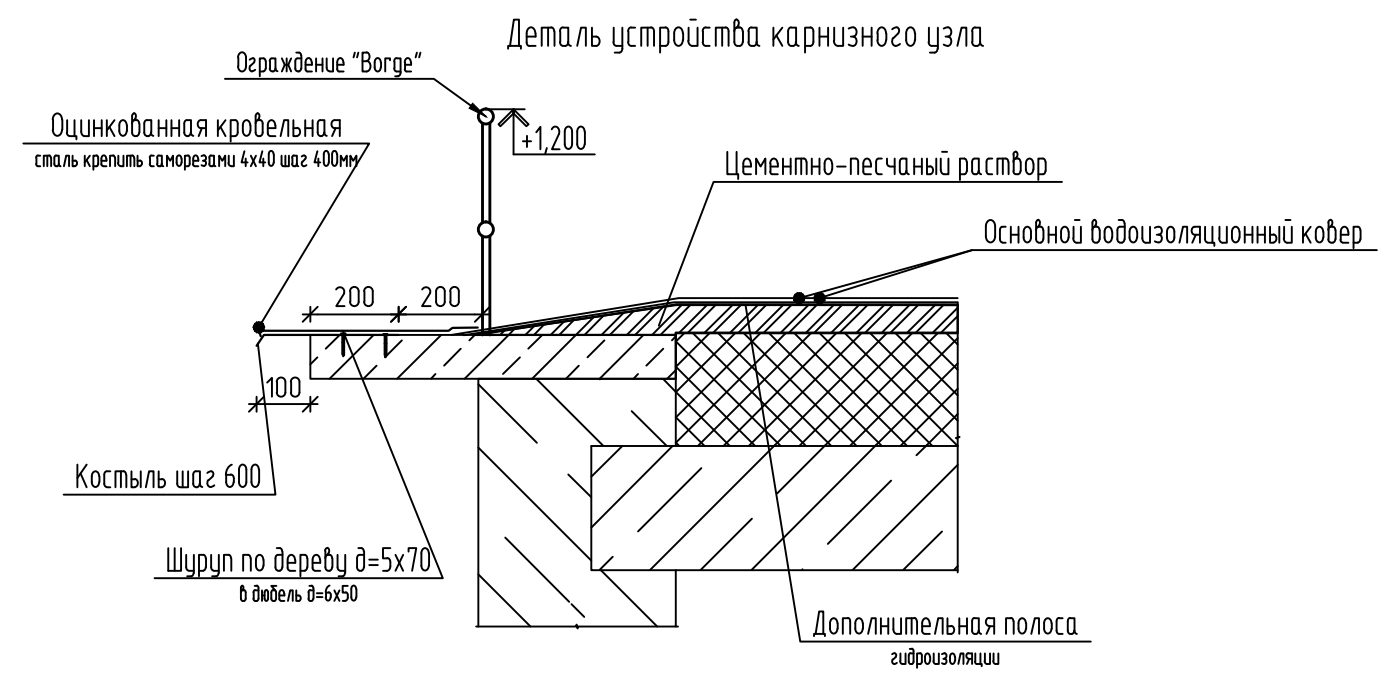


Деталь устройства примыкания к вентиляционным и канализационным шахтам

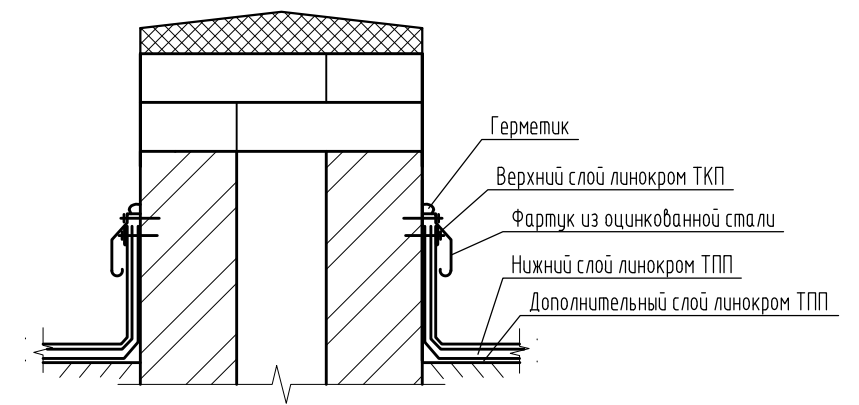

						150-16/106-4-АС			
						Капитальный ремонт жилого дома по адресу: Тверская область, г. Торжок, Калининское шоссе, д. 16Б			
Изм.	Кол. уч.	Лист	№ док.	Подп.	Дата	Жилой многоквартирный дом	Стадия	Лист	Листов
Нач. отдела	Казанцев				07.16		р	3	
Выполнил	Кобаленко			<i>[Signature]</i>	07.16				
Проверил	Никишин				07.16				
Н.контр.	Казанцев				07.16				
						План кровли	ООО "ПромГражданПроект"		

Согласовано

Инф. № подл.	Подп. и дата	Взам. инб. №