

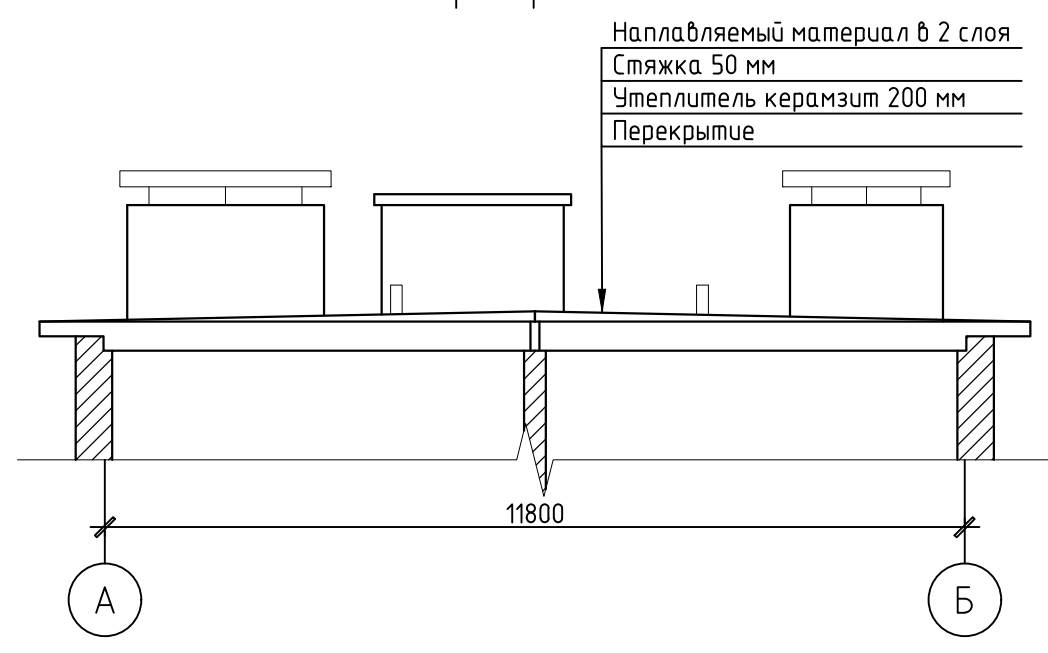
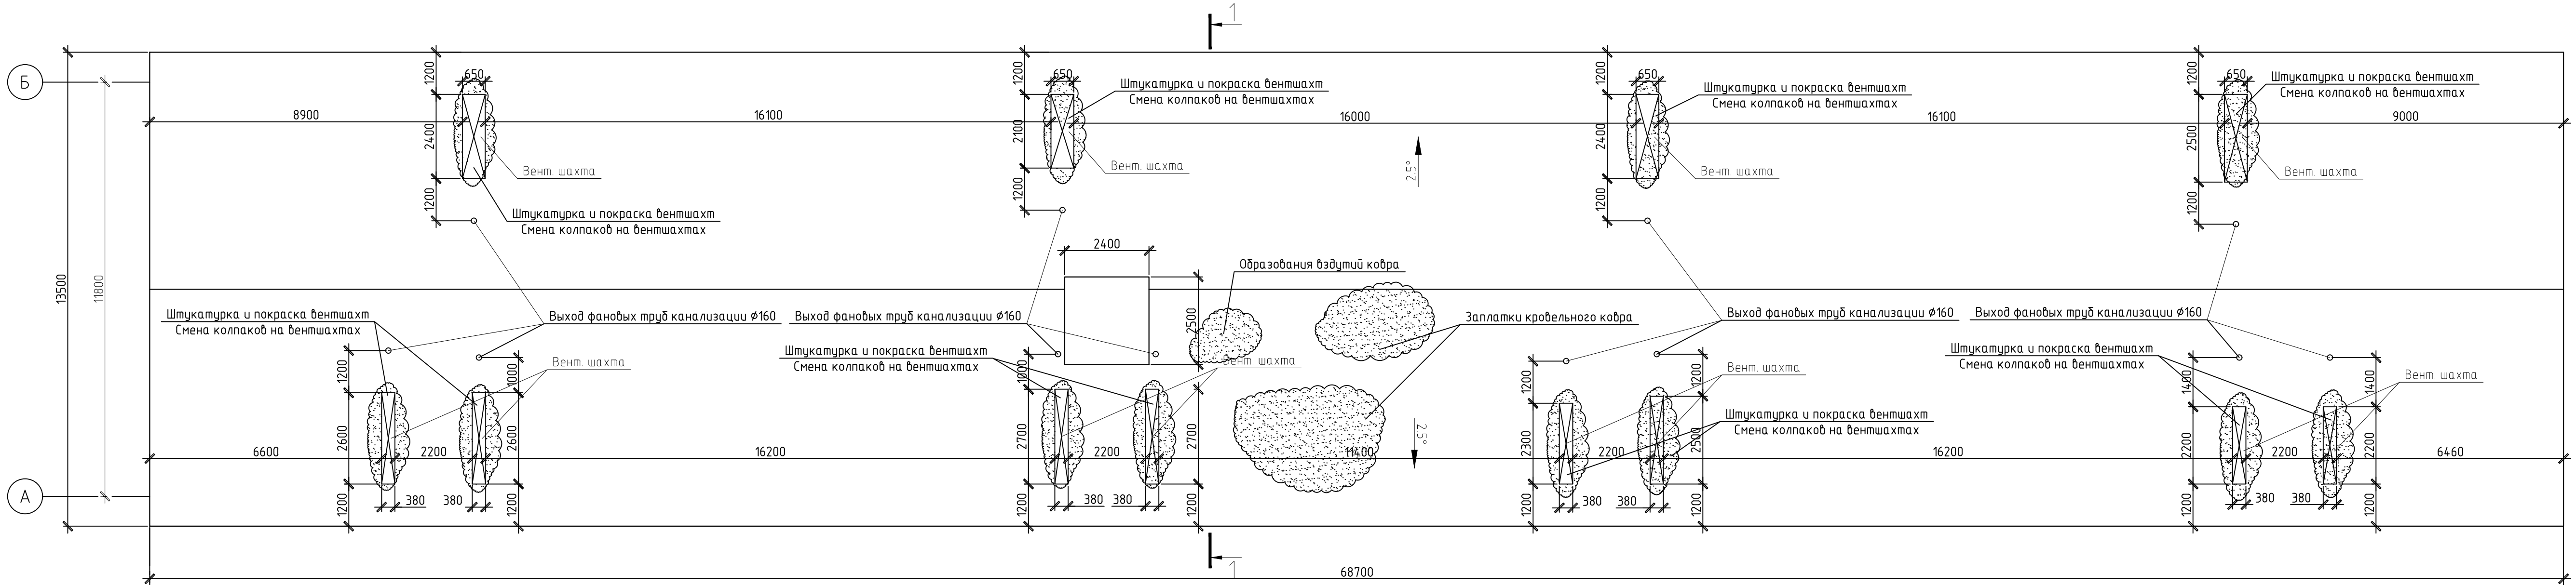
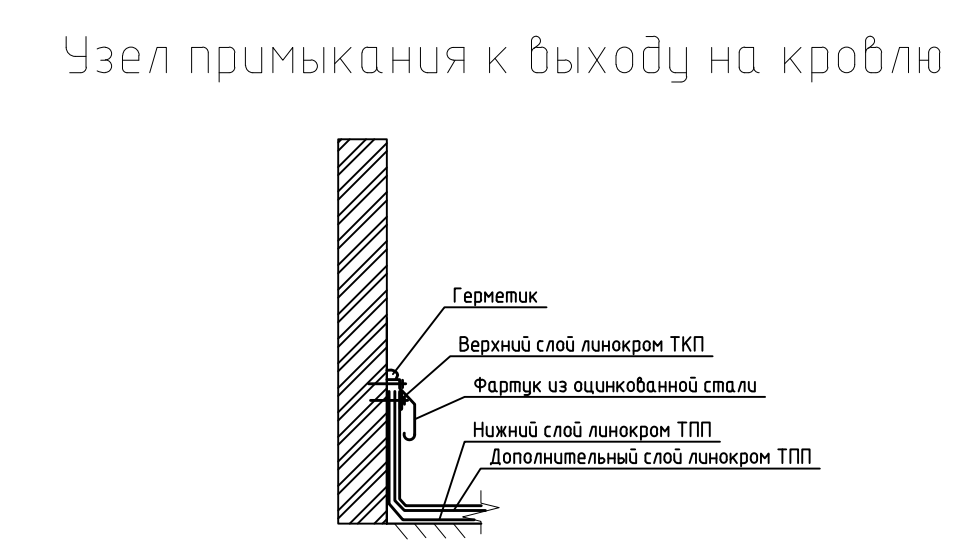
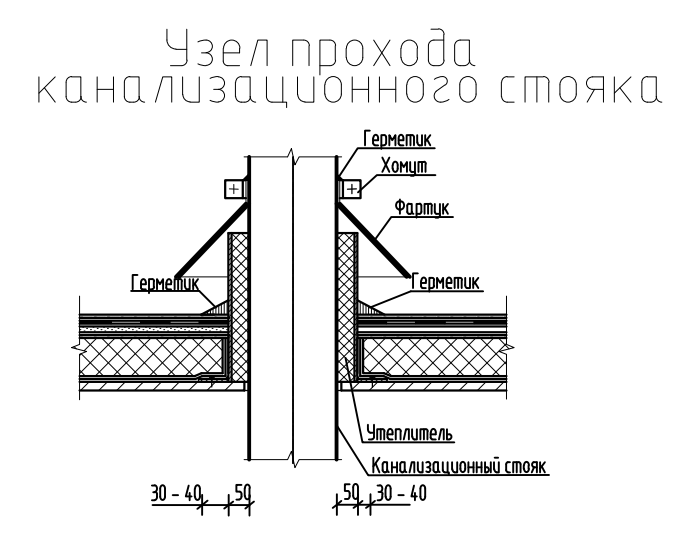


Согласовано
Взам. инв. №
Подп. и дата
Инв. № подл.

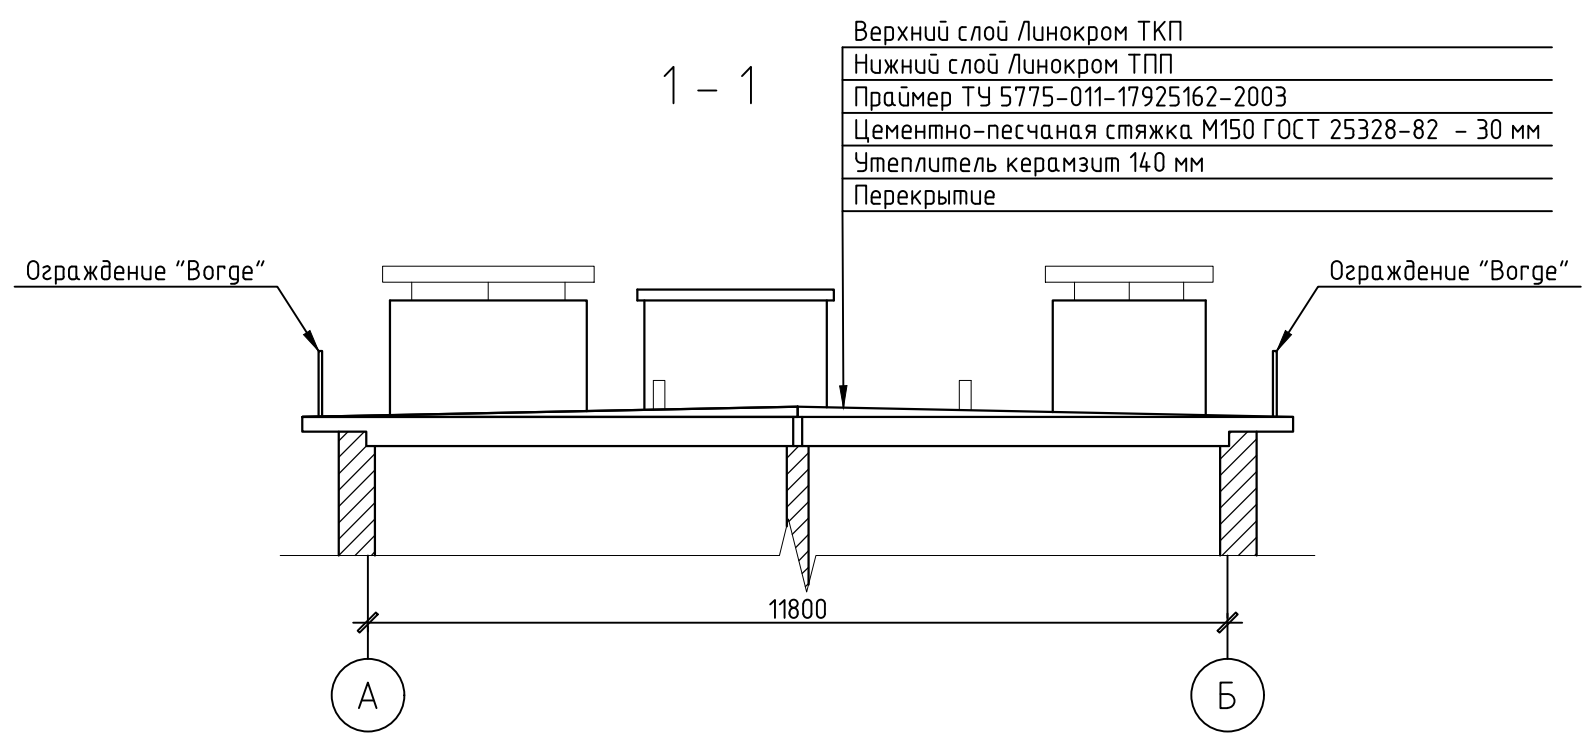

					150-16/106-5-АС				
					Капитальный ремонт жилого дома по адресу: г. Торжок, Калининское шоссе, д. 35				
Изм.	Кол. уч.	Лист	№ док.	Подп.	Дата	Жилой многоквартирный дом	Стадия	Лист	Листов
							п	2	
Нач. отдела	Казанцев				07.16	План крыши до кап. ремонта	ООО "ПромГражданПроект"		
Выполнил	Гаврилов				07.16				
Проверил	Назлов				07.16				
Н.контр.	Казанцев				07.16				
Формат А4x4									

Согласовано
Взам. инв. №
Подп. и дата
Инв. № подл.

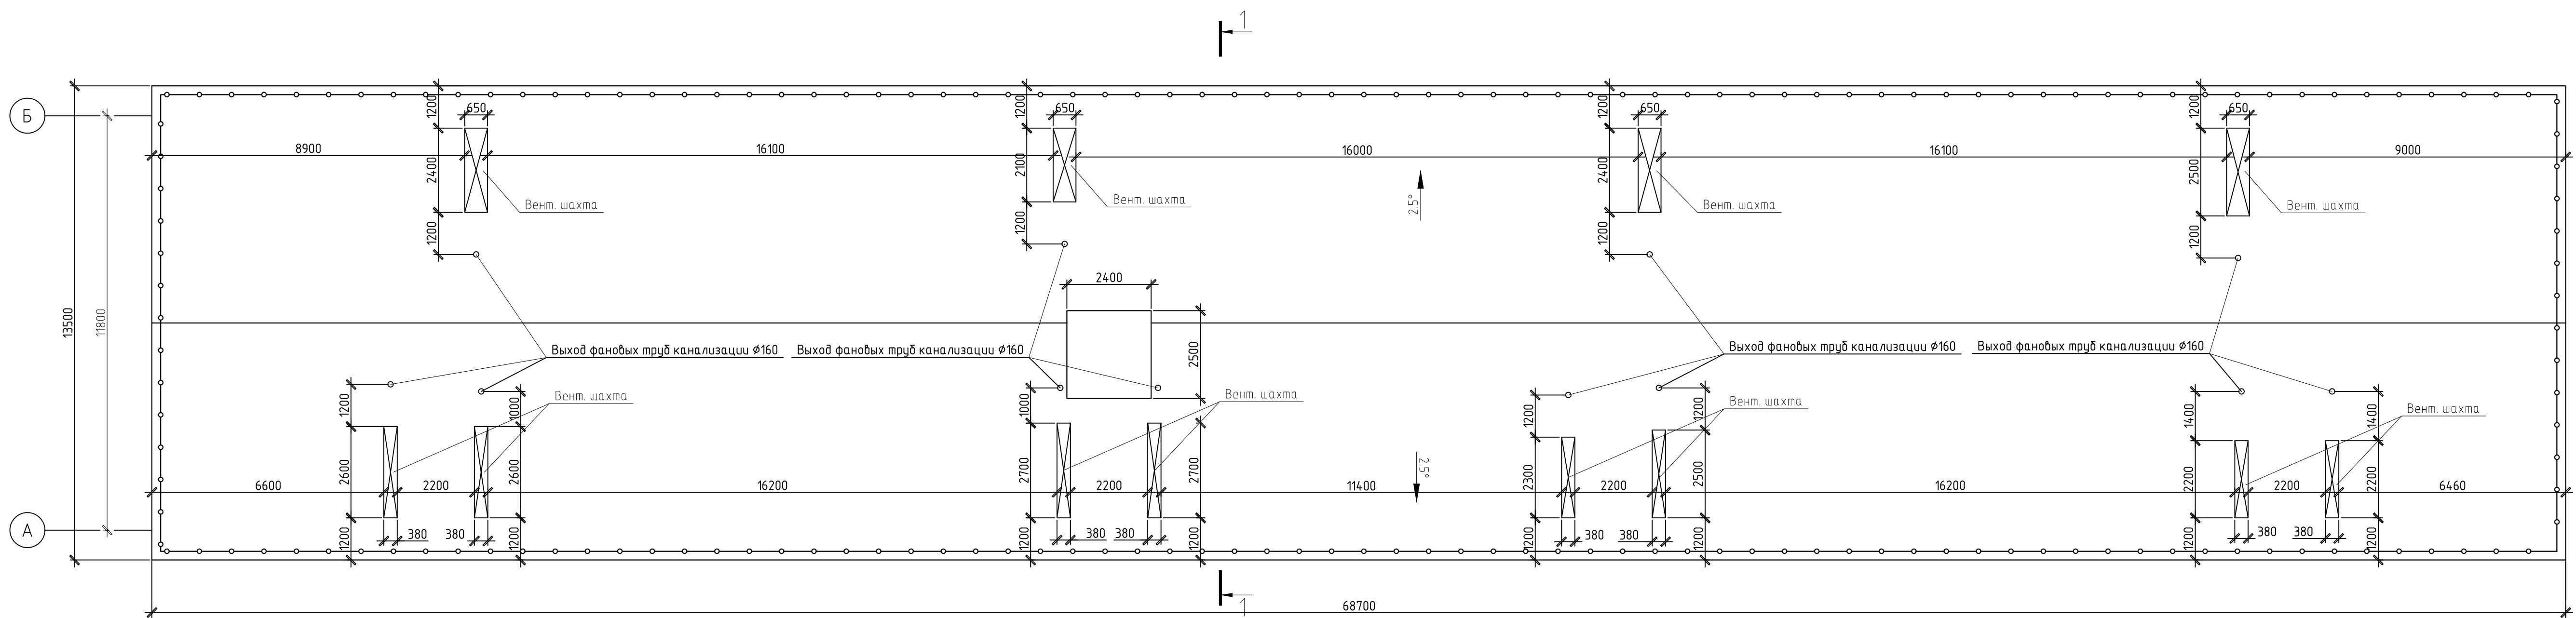

					150-16/106-5-АС				
					Капитальный ремонт жилого дома по адресу: г. Торжок, Калининское шоссе, д. 35				
Изм.	Кол. уч.	Лист	№ док.	Подп.	Дата	Жилой многоквартирный дом	Стадия	Лист	Листов
							п	3	
Нач. отдела	Казанцев				07.16	План крыши после кап. ремонта	ООО "ПромГражданПроект"		
Выполнил	Гаврилов				07.16				
Проверил	Назлов				07.16				
Н.контр.	Казанцев				07.16				
Формат А4x4									