



## Узел устройства карнизного узла

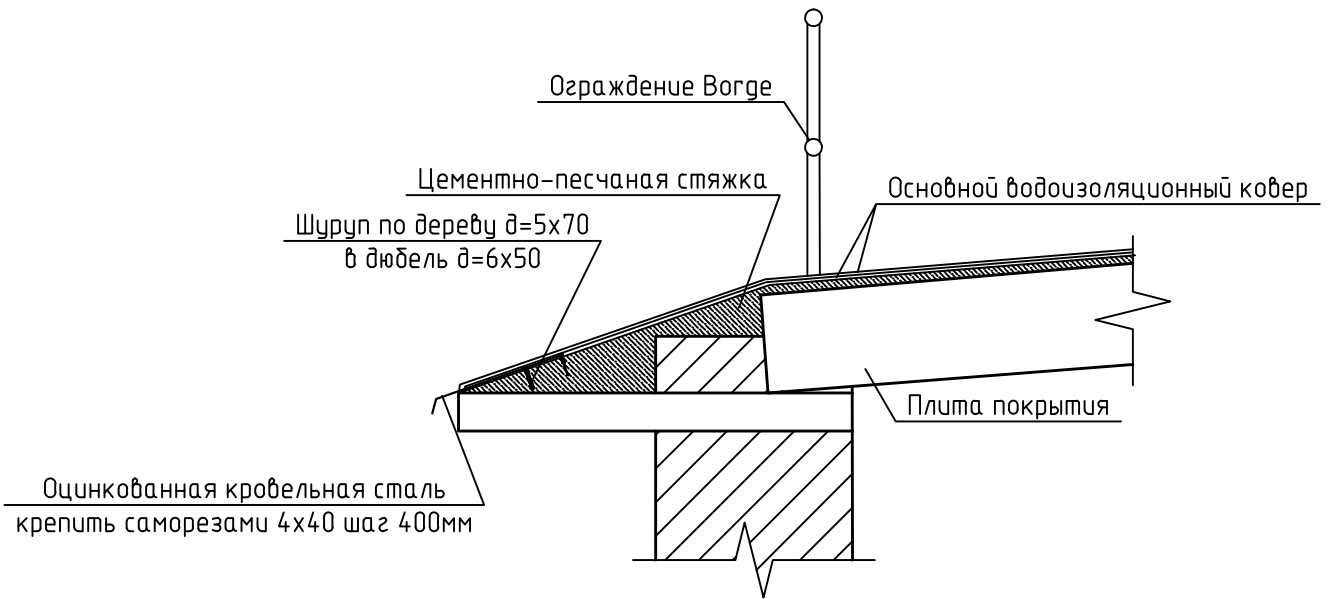

## Деталь устройства примыкания к вент. шахтам

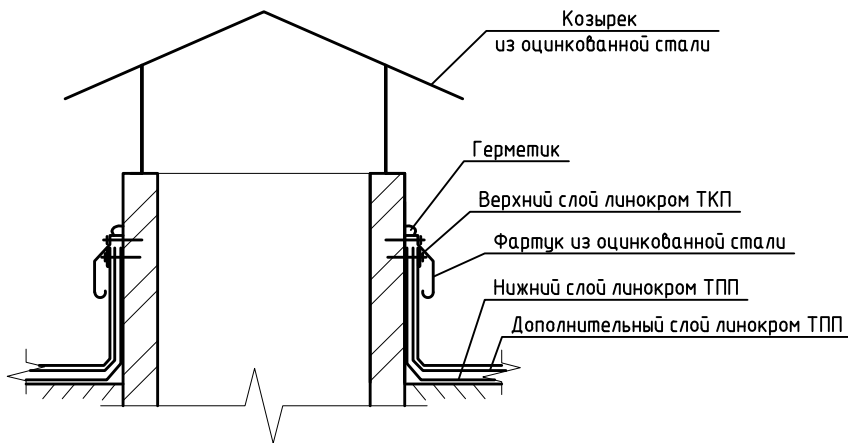

						150-16/106-5-АС			
						Капитальный ремонт жилого дома по адресу: г. Торжок Калининское шоссе, д. 35			
Изм.	Кол. уч.	Лист	№ док.	Подп.	Дата				
Нач. отдела		Казанцев			07.16	Жилой многоквартирный дом	Стадия	Лист	Листов
Выполнил		Гаврилов			07.16		Р	4	
Проверил		Наглов			07.16				
						Узлы после капитального ремонта	ООО "ПромГражданПроект"		