


Ситуационный план

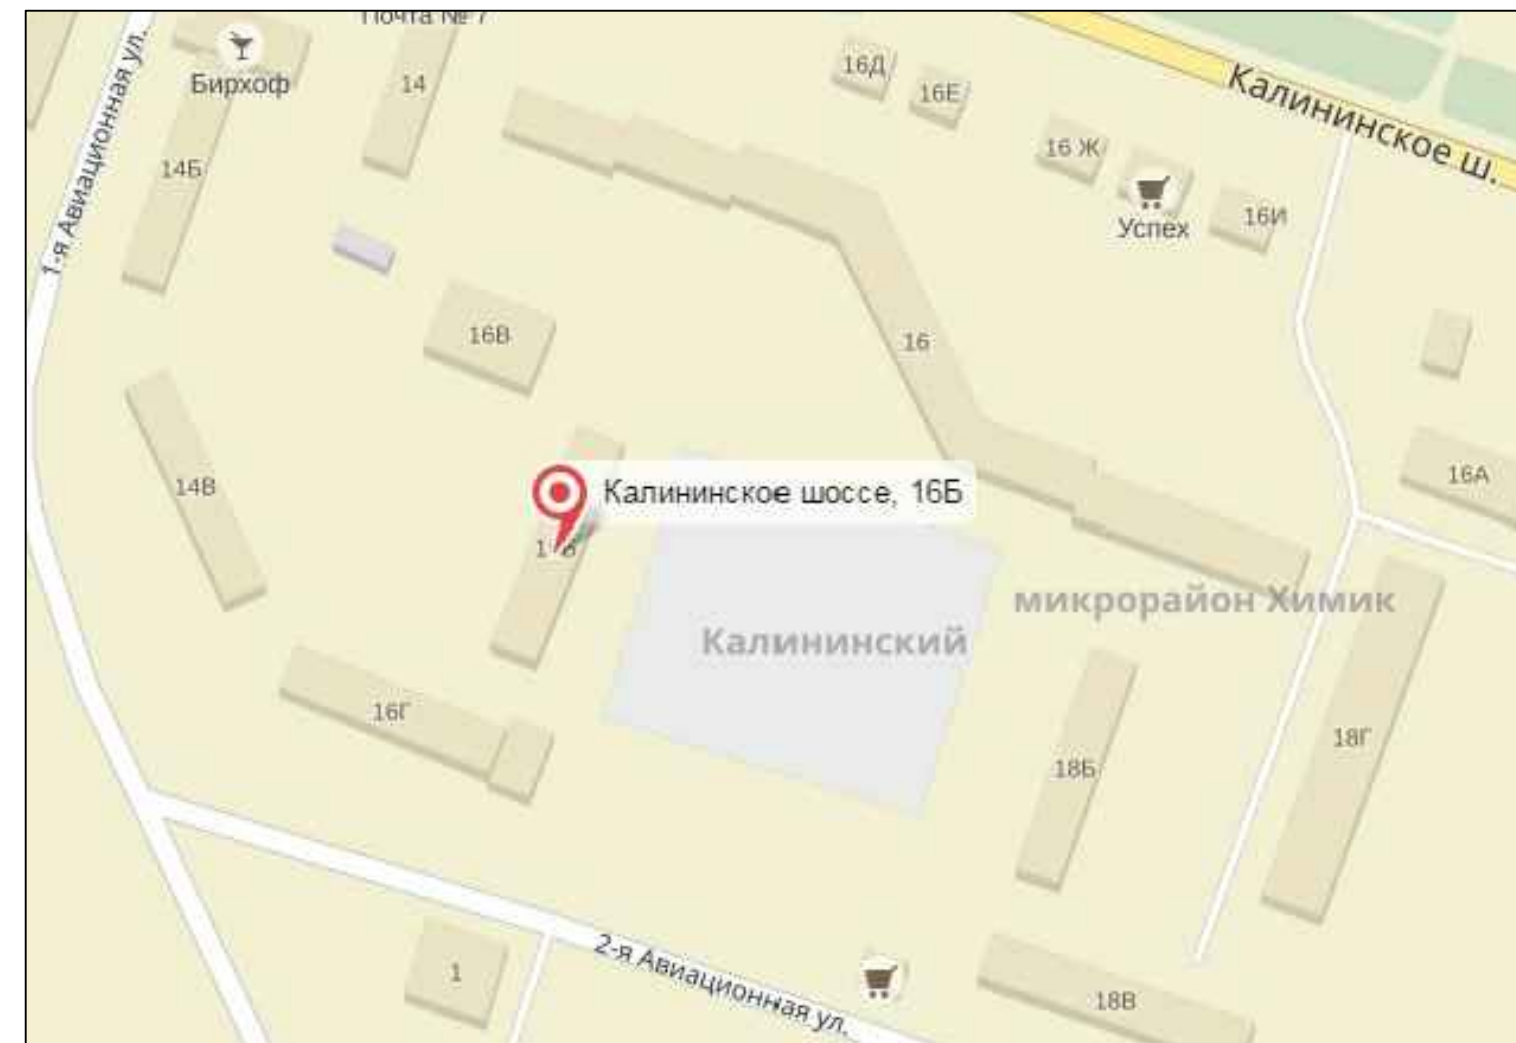

1. Стройгенплан выполнен на капитальный ремонт кровли по адресу: Тверская область г. Торжок Калининское шоссе д. 16 б.
2. Места подключения временных сетей водопровода и электроснабжения к действующим сетям определяются заказчиком.
3. Для наружного пожаротушения использовать пожарные гидранты.
4. При въезде на строительную площадку установить информационный щит. Скорость движение автотранспорта по площадке - 5 км/ч.
5. На строительной площадке установить знаки по ГОСТу, обеспечивающие безопасное движение людей и транспорта. Предупредительные знаки должны быть хорошо видны в любое время суток.
6. Все работы производить в строгом соответствии с проектом производства работ.
7. Ремонт кровли предусматривает использование мачтового подъемника.

Условные обозначения

	Ворота
	Ограждение строительной площадки без козырька
	Пожарный пост
	Место складирования материалов
	Мачтовый подъемник ПМГ 1-03
	Реконструируемая кровля
	Въезд
	Выезд
	Место складирования строительного мусора
	Знак ограничения скорости

150-16/106-4-ПОС						
Капитальный ремонт жилого дома по адресу: Тверская область, г. Торжок, Калининское шоссе, д. 16Б						
Изм.	Кол.уч.	Лист	№ док.	Подп.	Дата	
Нач. отдела	Казанцев				07.16	
Выполнил	Коваленко				07.16	
Проверил	Никишин				07.16	
Н.контр.	Казанцев				07.16	
Жилой многоквартирный дом				Стация	Лист	Листов
Строительный план				Р	1	
ООО "ПромГражданПроект"						

Согласовано  
Инф. № подл.  
Подп. и дата  
Взам. инв. №