СХЕМА ВОДОСНАБЖЕНИЯ, БЫТОВОЙ И ДОЖДЕВОЙ КАНАЛИЗАЦИЙ ГОРОДСКОГО ОКРУГА ГОРОД ТОРЖОК

ТВЕРЬГРАЖДАНПРОЕКТ

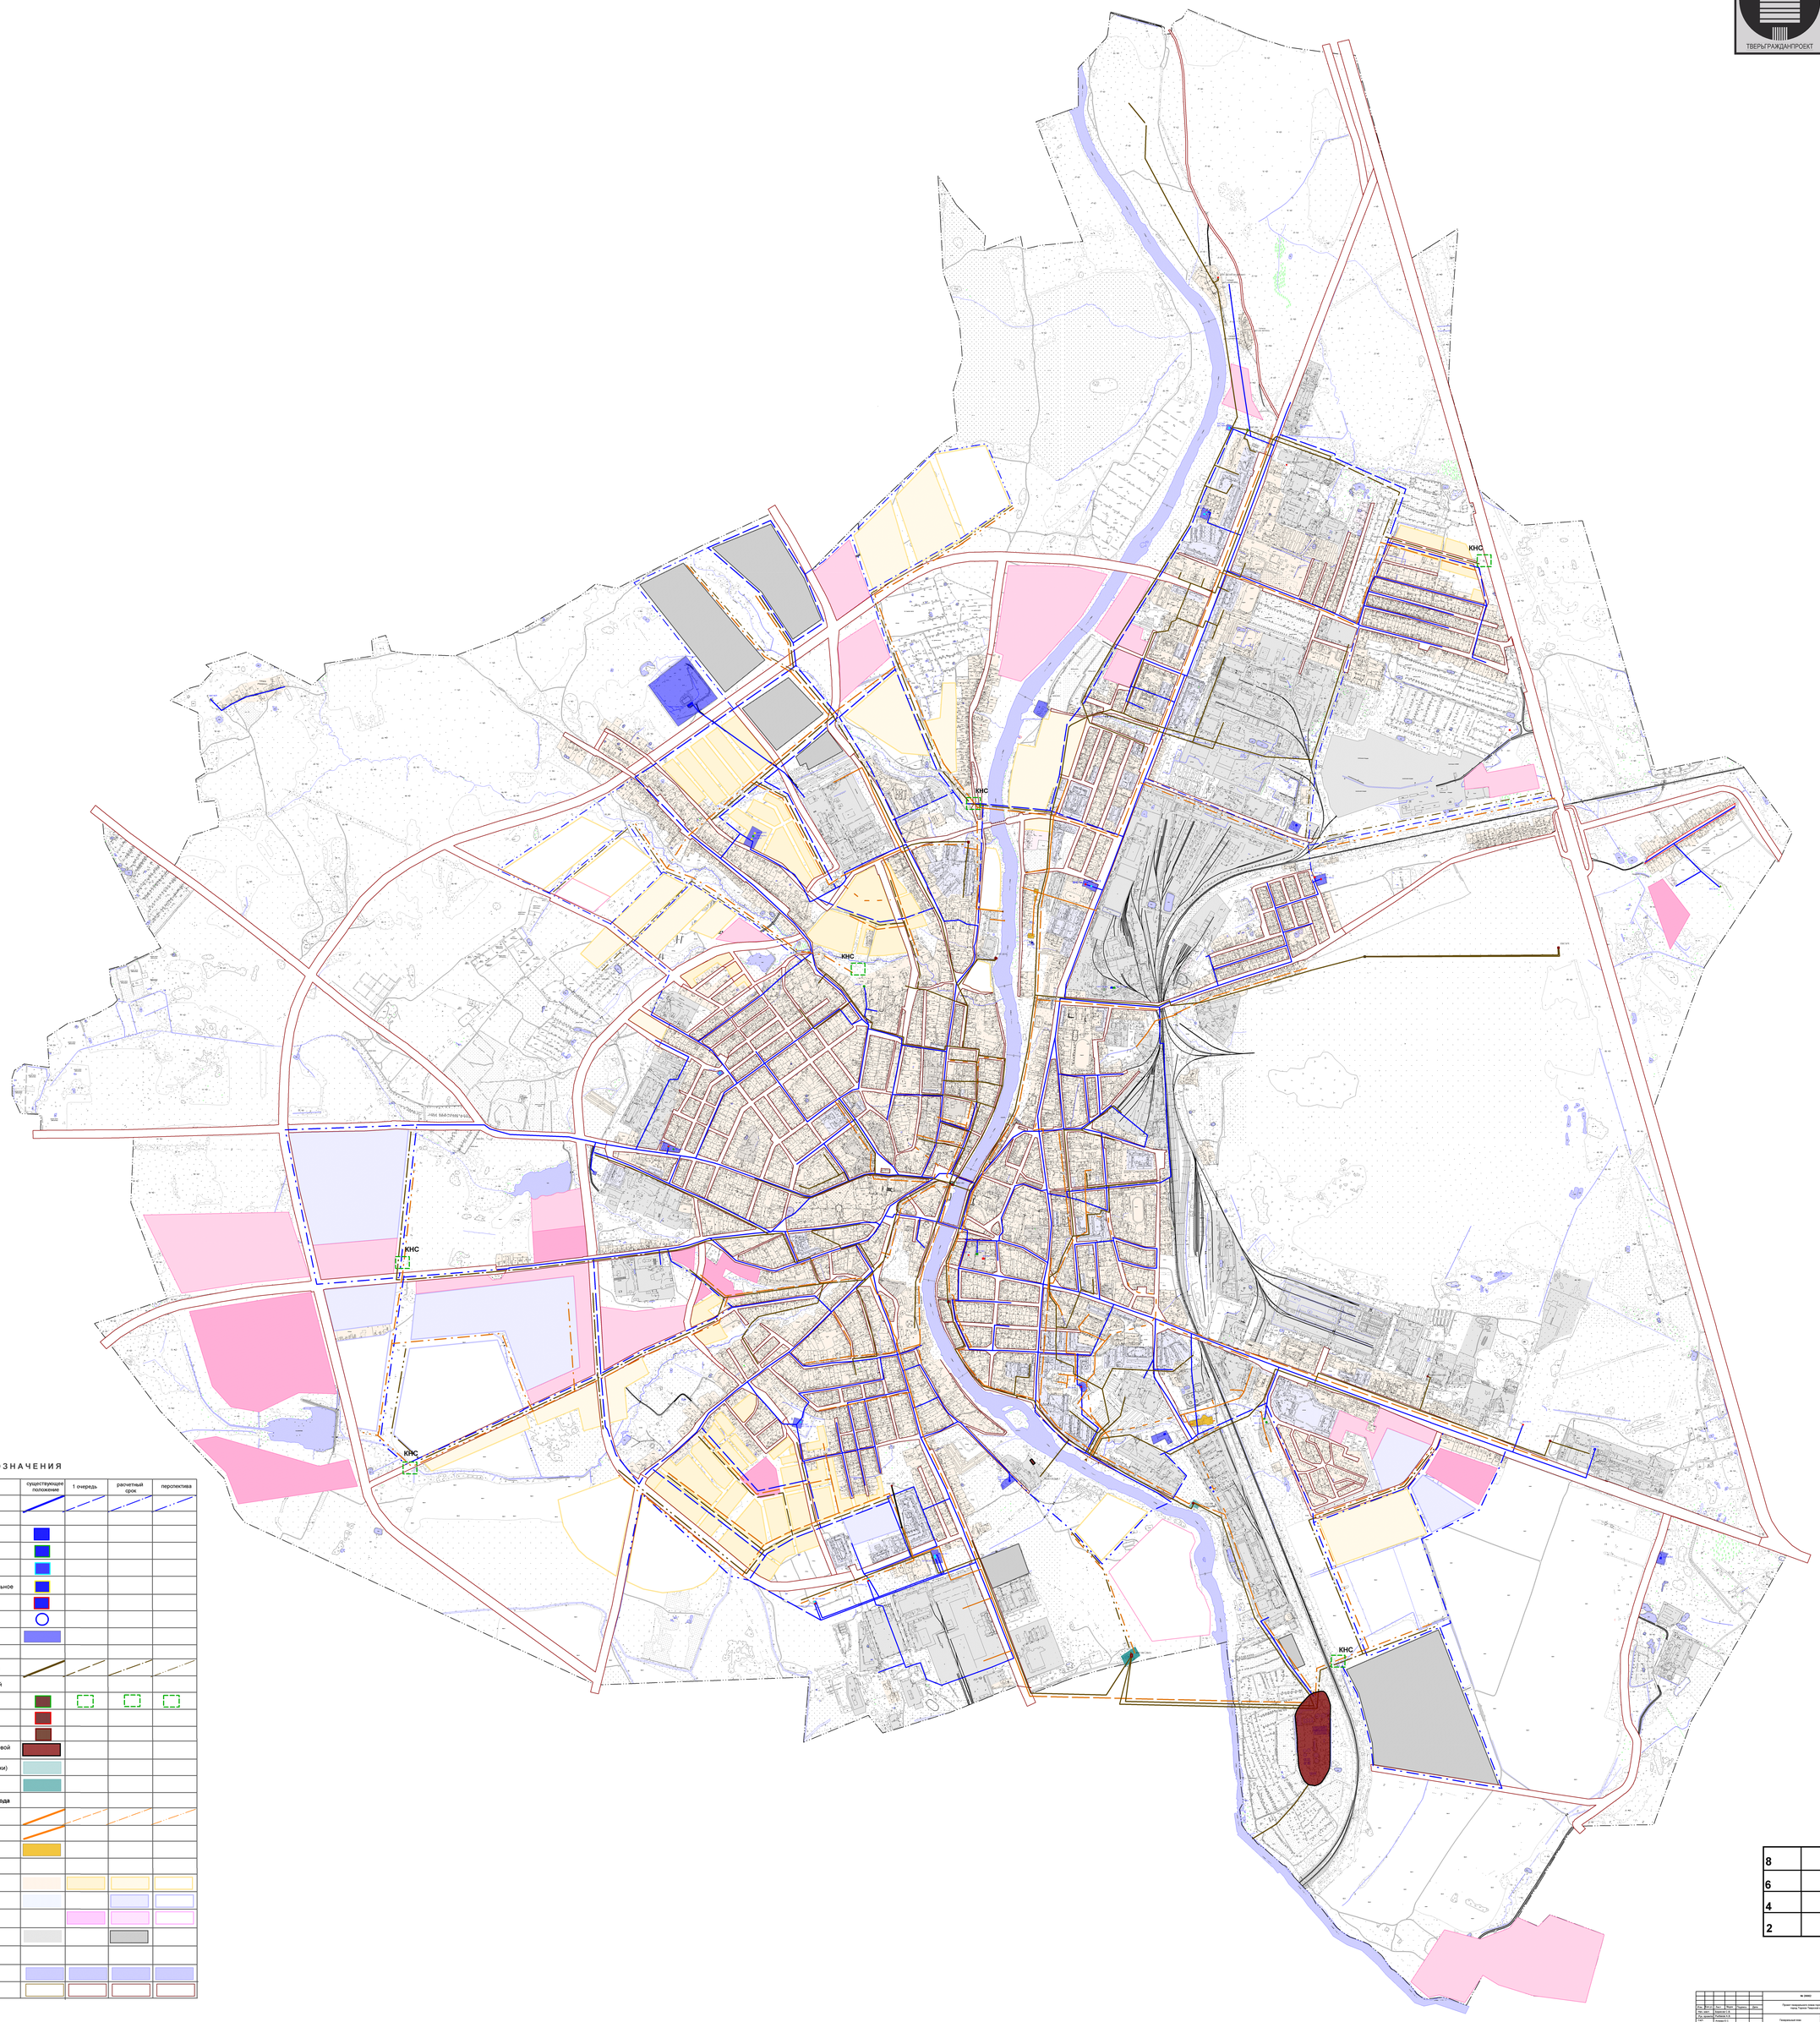

УСЛОВНЫЕ ОБОЗНАЧЕНИЯ

		существующее положение	1 очередь	расчетный срок	перспектива
1	**Инфраструктура водоснабжения города**				
1.1	Существующие сети водопровода				
1.2	Состояние водопроводных насосных станций				
1.2.1	Хорошее				
1.2.2	Удовлетворительное				
1.2.3	Требуется реконструкция				
1.2.4	Законсервирована. Состояние удовлетворительное				
1.2.5	Законсервирована. Требуется реконструкция				
1.3	Водопроводная башня				
1.4	Площадки водопроводных насосных станций				
2	**Инфраструктура водоотведения города**				
2.1	Существующие сети хоз.бытовой канализации				
2.2	Состояние канализационных насосных станций				
2.2.1	Действующие				
2.2.2	Не действующие				
2.2.3	Подлежащие реконструкции				
2.3	Существующие очистные сооружения хоз.бытовой канализации				
2.4	Локальные очистные сооружения (жижесборники)				
2.5	Площадки станций перекачки				
3	**Инфраструктура дождевой канализации города**				
3.1	Существующие сети дождевой канализации				
3.2	Предполагаемое положение существующий сети дождевой канализации				
3.3	Локальные очистные сооружения дождевой канализации				
4	**Территории**				
4.1	Малоэтажной застройки				
4.2	Смешанная застройки				
4.3	Многофункциональные				
4.4	Промышленные и комунальные				
5	**Иные объекты**				
5.1	Водные объекты				
5.2	Уличная дорожная сеть				

8	7
6	5
4	3
2	1

№ 24002

Изм.	Кол.уч.	Лист	N.док.	Подпись	Дата	Проект внесения изменений в генеральный план городского округа город Торжок Тверской области	
Разраб.		Ерасова Е.В.				Генеральный план	Стадия Лист Листов
Гл. спец.		Кабанова А.В.					
Гл. архит. проекта		Ахова Е.С.					
Утверд.		Кузнецова Е.А.				Схема водоснабжения, бытовой и дождевой канализаций городского округа город Торжок	ООО "ТверьГражданпроект"