

**И.о. Главы Администрации города Торжок
Кулагину С.В.**

Российская Федерация
Общество с ограниченной ответственностью
УК «ДОМОУПРАВЛЕНИЕ»
улица Мира, 48-41. Торжок, Тверская область, 172007,
ОГРН 1156915000032 ИНН/ КПП 6915014867/691501001
р/сч. № 40702810000000001220 в АО «Банк Торжок», БИК
042809953, кор/сч. 30101810928090000953, в Отделение
Тверь ГУ Банка России по Центральному федеральному
округу
8(48251) 9-65-41

26.05.2022г. № 283

Уважаемый Сергей Викторович!

ООО УК «Домоуправление» в целях участия МКД №16 расположенного по адресу Тверская область, город Торжок Калининское шоссе в различных программах по благоустройству придомовых территорий в части Ремонта дворовой территории и проезда вдоль вышеуказанного дома, финансируемых за счет федерального, регионального и местного бюджетов, направляет в Ваш адрес с настоящим сопроводительным письмом Проектно-сметную документацию на Ремонт дворовой территории и проезда многоквартирного жилого дома по адресу: Тверская область, г. Торжок, Калининское шоссе, д.16.

Также дополнительно информируем о том, что в связи с отсутствием в настоящее время информации о реализации в краткосрочной перспективе вышеуказанного проекта путем участия в различных программах по благоустройству придомовых территорий в части Ремонта дворовой территории и проезда вдоль вышеуказанного дома, финансируемых за счет федерального, регионального и местного бюджетов, заключение ГУБ «Тверской РЦЦС» будет получено ООО УК «Домоуправление» после определения Администрацией муниципального образования городского округа города Торжка Тверской области сроков участия МКД №16 расположенного по адресу Тверская область, город Торжок Калининское шоссе в программе с целью Ремонта дворовой территории и проезда.

Об утверждении Администрацией муниципального образования городского округа города Торжка Тверской области сроков участия МКД №16, расположенного по адресу, Тверская область, город Торжок Калининское шоссе в программе, с целью Ремонта дворовой территории и проезда многоквартирного жилого дома по адресу: Тверская область, г. Торжок, Калининское шоссе, д.16. просим Вас об этом заблаговременно и письменно сообщить в наш адрес, в целях получения заключения ГУБ «Тверской РЦЦС» на прилагаемую к настоящему письму Проектно-сметную документацию на Ремонт дворовой территории и проезда многоквартирного жилого дома по адресу: Тверская область, г. Торжок, Калининское шоссе, д.16.

Приложение:

- оригинал Проектно-сметной документации на Ремонт дворовой территории и проезда многоквартирного жилого дома по адресу: Тверская область, г. Торжок, Калининское шоссе, д.16 расположенный на 27 листах в 1 экз.

**Генеральный директор
ООО УК «Домоуправление»**

**АДМИНИСТРАЦИЯ ГОРОДА
ПОЛУЧЕНО**

26 05 2022

Е.Б. Седова



Общество с ограниченной ответственностью
«Вертикаль» г.Торжок

Свидетельство № 1536-2017-6915010809-01
от 26 июня 2017г.

Ремонт дворовой территории и проезда
многоквартирного жилого дома по адресу:
Тверская область, г. Торжок, Калининское шоссе, д 16.

ПРОЕКТНАЯ ДОКУМЕНТАЦИЯ

ОВ00-02.2022.

Том 1

Пояснительная записка, чертежи,
ведомости, сметная документация



Общество с ограниченной ответственностью
«Вертикаль» г.Торжок
Свидетельство № 1536-2017-6915010809-01
от 26 июня 2017г.

Ремонт дворовой территории и проезда
многоквартирного жилого дома по адресу:
Тверская область, г. Торжок, Калининское шоссе, д 16.

ПРОЕКТНАЯ ДОКУМЕНТАЦИЯ

ОВ00-02.2022.

Том 1

Пояснительная записка, чертежи,
ведомости, сметная документация

Инв. № подл.	Подп. и дата	Взам. инв. №

Генеральный директор

А.И. Черепнов

Главный инженер проекта

Д.С. Цырулев

2022

Содержание

Обозначение	Наименование	Примеч.
0B00-02.2022-С	Содержание	
	Выписка из реестра членов саморегулируемой организации	
0B00-02.2022-ПЗ	Пояснительная записка	
0B00-02.2022-ГЧ	План. М 1:500	лист 1
0B00-02.2022-ГЧ	Поперечные профили дорожной одежды М 1:30	лист 2
0B00-02.2022-СВ	Сводная ведомость объемов работ	
	Сводка затрат в базисных ценах по состоянию на 01.2000г.	
	Сводка затрат в базисных ценах по состоянию на 1 квартал 2022г.	
	Локальный сметный расчет	

Инв. № подл.	Подпись и дата	Взам. инв. №	

							0B00-02.2022-СВ		
Изм.	Кол.	Лис	Недок	Подпись	Дат		Сводная ведомость объемов работ		
Составил		Алексеева			02.22.				
ГИП		Цырулев			02.22.				
							ООО «Вертикаль»		

Стадия	Лист	Листов
П	1	1



Форма выписки
УТВЕРЖДЕНА
приказом Федеральной службы
по экологическому, технологическому и
атомному надзору
от 4 марта 2019 г. № 86

**ВЫПИСКА ИЗ РЕЕСТРА ЧЛЕНОВ
САМОРЕГУЛИРУЕМОЙ ОРГАНИЗАЦИИ**

29.03.2022 г.

(дата)

№ БОП 07-06-11062

(номер)

**Ассоциация саморегулируемая организация «Балтийское объединение проектировщиков»
(Ассоциация СРО «БОП»)**

(полное и сокращенное наименование саморегулируемой организации)

Саморегулируемая организация, основанная на членстве лиц, осуществляющих подготовку проектной документации

(вид саморегулируемой организации)

190103, Россия, г. Санкт-Петербург, пр. Рижский, д. 3, лит. Б, этаж 2, пом. 10,
<http://srobop.ru>, info@srobop.ru, +7 (812) 251-31-01

(адрес места нахождения саморегулируемой организации, адрес официального сайта в информационно-телекоммуникационной сети «Интернет», адрес электронной почты)

СРО-П-042-05112009

(регистрационный номер записи в государственном реестре саморегулируемых организаций)

выдана Обществу с ограниченной ответственностью «Вертикаль»

(фамилия, имя, (в случае, если имеется) отчество заявителя – физического лица или полное наименование заявителя – юридического лица)


Наименование	Сведения
1. Сведения о члене саморегулируемой организации:	
1.1. Полное и (в случае, если имеется) сокращенное наименование юридического лица или фамилия, имя, (в случае, если имеется) отчество индивидуального предпринимателя	Общество с ограниченной ответственностью «Вертикаль», ООО «Вертикаль»
1.2. Идентификационный номер налогоплательщика (ИНН)	6915010809
1.3. Основной государственный регистрационный номер (ОГРН) или основной государственный регистрационный номер индивидуального предпринимателя (ОГРНИП)	1076915001954
1.4. Адрес места нахождения юридического лица	172007, Россия, Тверская область, г.Торжок, Калининское шоссе, д.14
1.5. Место фактического осуществления деятельности (только для индивидуально го предпринимателя)	---
2. Сведения о членстве индивидуального предпринимателя или юридического лица в саморегулируемой организации:	
2.1. Регистрационный номер члена в реестре членов саморегулируемой организации	1536
2.2. Дата регистрации юридического лица или индивидуального предпринимателя в реестре членов саморегулируемой организации (число, месяц, год)	«26» июня 2017 г.
2.3. Дата (число, месяц, год) и номер решения о приеме в члены саморегулируемой организации	Протокол Совета Ассоциации СРО № 1021-СА/П/17 от «26» июня 2017 г.
2.4. Дата вступления в силу решения о приеме в члены саморегулируемой организации (число, месяц, год)	«26» июня 2017 г.
2.5. Дата прекращения членства в саморегулируемой организации (число, месяц, год)	---
2.6. Основания прекращения членства в саморегулируемой организации	---

Наименование		Сведения
3. Сведения о наличии у члена саморегулируемой организации права выполнения работ:		
3.1. Дата, с которой член саморегулируемой организации имеет право выполнять инженерные изыскания, <u>осуществлять подготовку проектной документации</u> , строительство, реконструкцию, капитальный ремонт, снос объектов капитального строительства по договору подряда на выполнение инженерных изысканий, подготовку проектной документации, по договору строительного подряда, по договору подряда на осуществление сноса (нужное выделить):		
в отношении объектов капитального строительства (кроме особо опасных, технически сложных и уникальных объектов, объектов использования атомной энергии)	в отношении особо опасных, технически сложных и уникальных объектов капитального строительства (кроме объектов использования атомной энергии)	в отношении объектов использования атомной энергии
«01» июля 2017 г.	«01» июля 2017 г.	---
3.2. Сведения об уровне ответственности члена саморегулируемой организации по обязательствам по договору подряда на выполнение инженерных изысканий, <u>подготовку проектной документации</u> , по договору строительного подряда, по договору подряда на осуществление сноса, и стоимости работ по одному договору, в соответствии с которым указанным членом внесен взнос в компенсационный фонд возмещения вреда (нужное выделить):		
а) первый	V	не превышает 25 000 000 (двадцать пять миллионов) рублей
б) второй	-	---
в) третий	-	---
г) четвертый	-	---
д) пятый*	-	---
е) простой*	-	в случае если член саморегулируемой организации осуществляет только снос объекта капитального строительства, не связанный со строительством, реконструкцией объекта капитального строительства
* заполняется только для членов саморегулируемых организаций, основанных на членстве лиц, осуществляющих строительство		
3.3. Сведения об уровне ответственности члена саморегулируемой организации по обязательствам по договору подряда на выполнение инженерных изысканий, <u>подготовку проектной документации</u> , по договору строительного подряда, по договору подряда на осуществление сноса, заключенным с использованием конкурентных способов заключения договоров, и предельному размеру обязательств по таким договорам, в соответствии с которым указанным членом внесен взнос в компенсационный фонд обеспечения договорных обязательств (нужное выделить):		
а) первый	V	не превышает 25 000 000 (двадцать пять миллионов) рублей
б) второй	-	---
в) третий	-	---
г) четвертый	-	---
д) пятый*	-	---
* заполняется только для членов саморегулируемых организаций, основанных на членстве лиц, осуществляющих строительство		
4. Сведения о приостановлении права выполнять инженерные изыскания, осуществлять подготовку проектной документации, строительство, реконструкцию, капитальный ремонт, снос объектов капитального строительства:		
4.1. Дата, с которой приостановлено право выполнения работ (число, месяц, год)	---	
4.2. Срок, на который приостановлено право выполнения работ *	---	
* указываются сведения только в отношении действующей меры дисциплинарного воздействия		



Директор
(должность уполномоченного лица)

М.П.

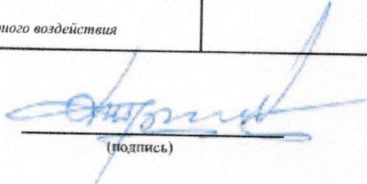
(подпись)

Журавлев А.А.
(инициалы, фамилия)

Проектная документация на ремонт дворовой территории и проезда многоквартирного жилого дома по адресу: Тверская область, г. Торжок, Калининское шоссе д. 16, разработана ООО «Вертикаль» (свидетельство № 1536-2017-6915010809-01 от 26 июня 2017г.).

Общее протяжение проездов – 300,5 м. Покрытие из асфальтобетона на всем протяжении ремонтируемого участка находится в неудовлетворительном состоянии: по всей длине наблюдаются значительные просадки, выбоины, неровности. Бортовой камень местами отсутствуют. Предусмотрены следующие виды работ:

- разборка существующего асфальтобетонного покрытия;
- демонтаж бортового камня;
- устройство корыта глубиной 0,32 м;
- планировка поверхности;
- установка бортового камня БР100.30.15;
- устройство выравнивающего слоя из песка средней крупности толщиной 0,1м;
- устройство основания из фракционированного щебня М800 толщиной 0,2м;
- розлив битума марки БНД 60/90;
- устройство покрытия из мелкозернистой плотной асфальтобетонной смеси типа «Б» марки II толщиной 0,07м;
- засыпка выемки вдоль бортового камня.

Проектом предусматривается ремонт покрытия на пред подъездных площадках и устройство тротуара вдоль проезжей части, общей протяженностью 259,5 м. Его ширина равна 1 метр. Примыкания тротуара, пред подъездных площадок и проезжей части выполнить в одном уровне, допускается разница отметок не более 14 мм. В местах пересечения тротуара и проезжей части, где перепад составляет более 0,015м., пешеходные пути устраивают съездами с двух сторон проезжей части, либо выполняют плавным понижением с уклоном не более 1:20 (5%). На переходе через проезжую часть устанавливают бордюрные съезды шириной не менее 1,5м, которые не должны выступать на проезжую часть. Продольный уклон тротуара не должен превышать 5%, поперечный- 2%.

Предусмотрены следующие виды работ:

- разборка асфальтобетонного покрытия;
- демонтаж бортового камня;
- нарезка корыта глубиной 0,19 м. под дорожную одежду;
- планировка поверхности;
- установка бортового камня БР 100.20.8;
- устройство подстилающего слоя из песка толщиной 0,15м;
- устройство основания из рядового щебня М600 фракции 20-40 мм - толщиной 0,1м;

Ине. № подл.	Подпись и дата	Взам. инв. №							Лист
Изм.	Кол.	Лист	№ док	Подпись	Дата	0В00-02.2022-ТЧ			1

- устройство покрытия из песчаной асфальтобетонной смеси типа «Д» марки II толщиной 0,04м;
- засыпка выемки вдоль бордюрного камня.

Кроме того, возникла необходимость устройства новых площадок для парковки автомобилей с покрытием из асфальтобетона. Их устройство включает в себя:

- устройство корыта глубиной 0,37 м;
- планировка поверхности;
- установка бортового камня БР100.30.15;
- устройство выравнивающего слоя из песка средней крупности толщиной 0,1м;
- устройство основания из фракционированного щебня М800 толщиной 0,2м;
- розлив битума марки БНД 60/90;
- устройство покрытия из мелкозернистой плотной асфальтобетонной смеси типа «Б» марки II толщиной 0,07м;
- засыпка выемки вдоль бордюрного камня.

Существующая контейнерная площадка разрушена. В проекте предусмотрены работы по устройству новой контейнерной площадке:

- устройство выемки механизированным способом для установки стаканов забора и укладки плит;
- устройство основания из рядового щебня фракции 20-40 мм М600 толщиной 0,1м;
- устройство слоя из цементнопесчаной смеси М 200 толщиной 0.1м для контейнерной площадки с последующим уплотнением;
- укладка плит П(ПУ) 35.20.1,6 ;
- установка стакана забора ФО-1;
- устройство слоя из цементнопесчаной смеси М 200 толщиной 0.1м
- установка панелей забора ПО-1;
- засыпка выемки вдоль стаканов забора.

В проекте приняты объемы:

площадь проезжей части (существующей) – 1893,6 м²

площадь перед подъездных площадок (существующих) – 361,5 м²

длина бортового камня (существующего) – 802,5 пог.м

площадь проезжей части с покрытием из асфальтобетона (проектируемой) – 1248,1м²


длина бортового камня БР 100.30.15 (проектируемого) – 660 пог.м

площадь пред подъездных площадок с покрытием из асфальтобетона (проектируемых)– 361,5 м²

площадь тротуара с покрытием из асфальтобетона (проектируемого) – 294,5 м²

длина бортового камня БР 100.20.8 (проектируемого) – 462,1 пог.м.

Инв. № подл.	Подпись и дата	Взам. инв. №	В проекте приняты объемы:							
			площадь проезжей части (существующей) – 1893,6 м2 площадь пред подъездных площадок (существующих) – 361,5 м2 длина бортового камня (существующего) – 802,5 пог.м площадь проезжей части с покрытием из асфальтобетона (проектируемой) – 1248,1м2 длина бортового камня БР 100.30.15 (проектируемого) –660пог.м площадь пред подъездных площадок с покрытием из асфальтобетона (проектируемых)– 361,5 м2 площадь тротуара с покрытием из асфальтобетона (проектируемого) – 294,5 м2 длина бортового камня БР 100.20.8 (проектируемого) – 462,1 пог.м .							
									0B00-02.2022-ТЧ	Лист 2
Изм.	Кол.	Лист	Недоп.	Подпись	Дата					

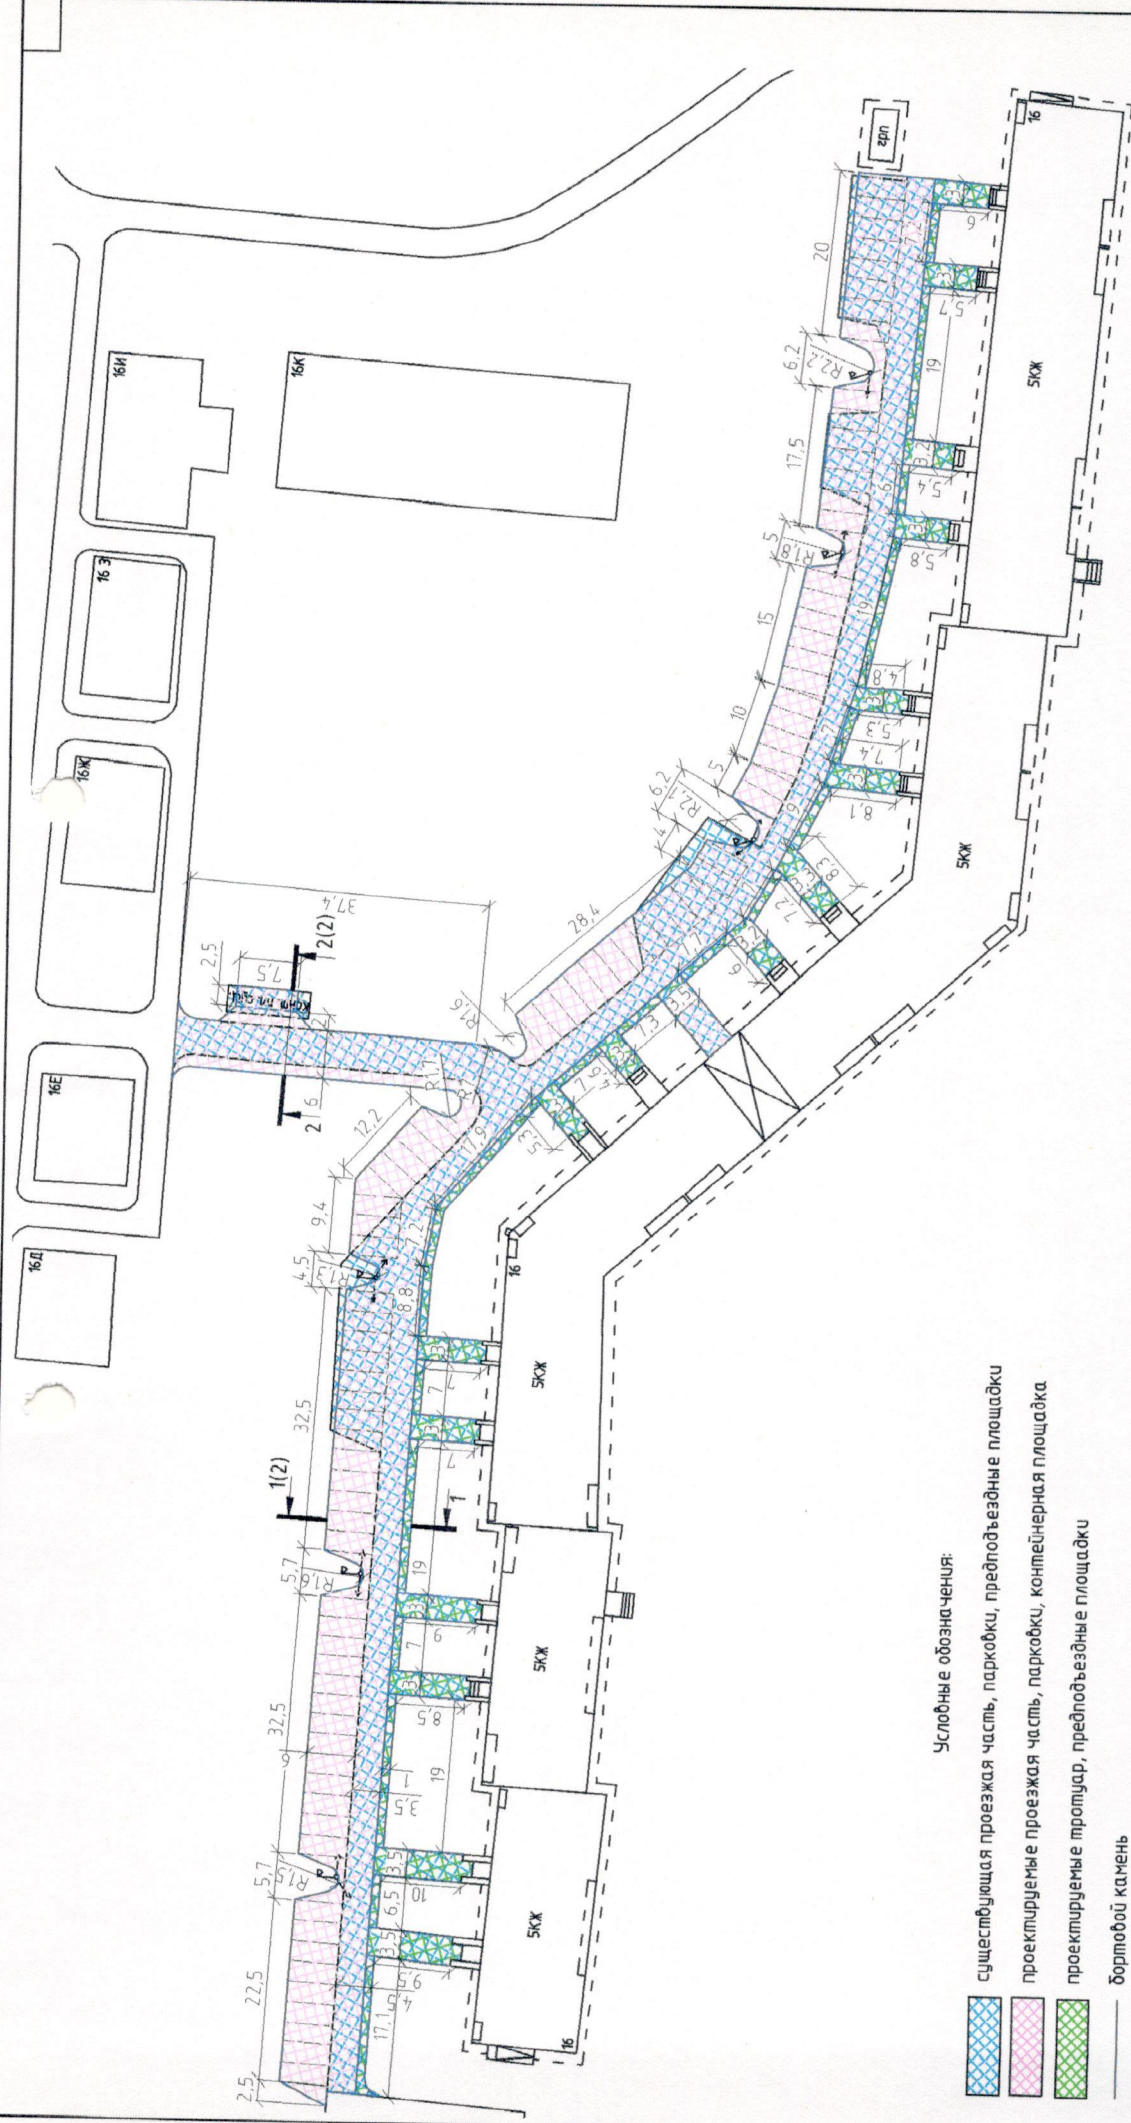

- Условные обозначения:
- существующая проезжая часть, парковки, предподъездные площадки
 - проектируемые проезжая часть, парковки, контейнерная площадка
 - проектируемые тротуар, предподъездные площадки
 - дворовой камень

Примечание:


1. Ширина существующей проезжей части 4,5 метра. Проектном предусмотрено ремонт покрытия проезжей части и устройство тротуара. Ширина проектируемой проезжей части 3,5 метра, тротуара – 1 метр.
2. Существующая ширина проезда к домам 16Е и 16Ж, а так же размеры существующей контейнерной площадки, показаны условно.
3. Предусмотрен ремонт покрытия предподъездных площадок без изменения существующих размеров.
4. Проектном предусмотрена перпендикулярная парковка на протяжении всего дома. В процессе согласования с заинтересованными организациями, количество машино-мест парковки может измениться.

0800-02.2022.-ГЧ


Ремонт дворовой территории и проезда многоквартирного жилого дома, расположенного по адресу: Тверская область, г. Торжок, Калининское шоссе, д. 16.

Изм.	Кол. уч.	Лист	№ док.	Подп.	Дата
ГП	Цырулев	02.22			
Разраб.	Алексеева	02.22			
Проверил	Черепнов	02.22			
План.					
План М 1:500.					
ПРОЕКТ ВЕРТИКАЛЬ					

Сечение 1-1

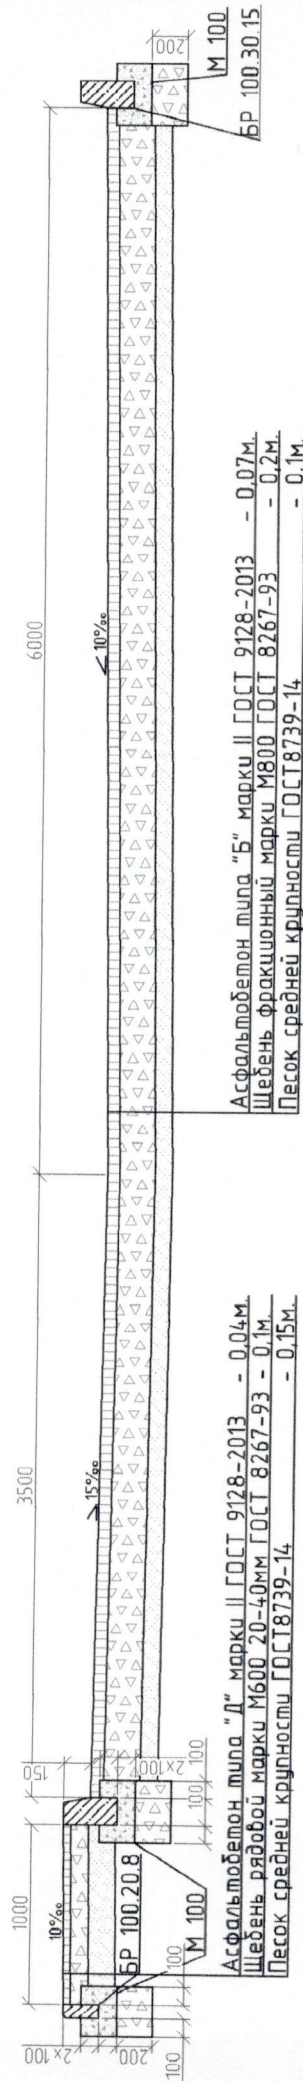

Сечение 2-2

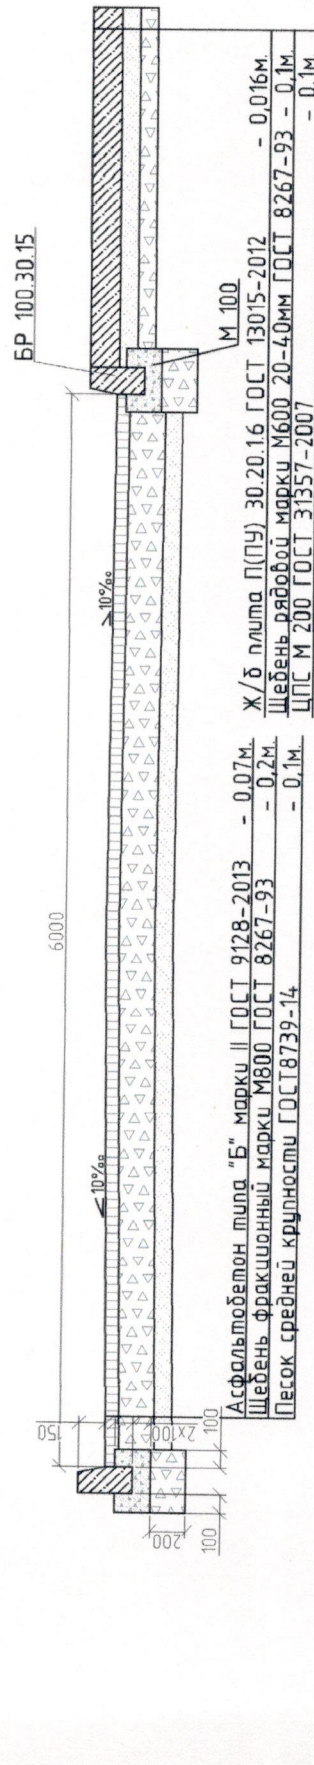

Инв. № подл.	Подп. и дата	02.22									

на ремонт дворовой территории и проезда многоквартирного жилого дома по адресу: г. Торжок, Калининское шоссе д. 16.

Подпись и дата

Инв. № подл.

Сводная ведомость объемов работ

Лист	Листов
1	2

ООО «Вертикаль»

12	Устройство покрытия из мелкозернистой плотной асфальтобетонной смеси типа "Б" марки II толщиной 0,07м (проезжая часть, парковка)	м2	2608,7	
13	Устройство выравнивающего слоя из песка средней крупности толщиной 0,15м (перед подъездные площадки, тротуар)	м3 упл.гр.	98,4	
14	Установка бортового камня БР 100.20.8	пог.м	462	
		шт.	462	
15	Устройство основания из щебня М600 фракцией 20-40 мм толщ. 0,1м (в том числе "подушка" для БР 100.20.8)(перед подъездные площадки, тротуар, контейнерная площадка)	м2	799	
		м3	79,9	
16	Устройство покрытия из песчаной асфальтобетонной смеси типа «Д» марки II толщиной 0,04 м (перед подъездные площадки, тротуар)	м2	656	
17	Засыпка выемки вдоль бортового камня БР 100.30.15 и БР 100.20.8 грунтом	м3 упл.гр.	22,4	
18	Устройство выемки механизированным способом для установки стаканов забора и укладки плит	м3	9,3	
		т	20,4	
19	Устройство слоя из цементнопесчаной смеси М 200 толщиной 0.1м для контейнерной площадки с последующим уплотнением	м3	0,7	
		м2	7	
20	Укладка плит П(ПУ) 35.20.1,6 (объем бетона 1,12м3/шт.)	шт.	2	
		т	5,6	
21	Установка стакана забора ФО-1 (объем бетона 0,28м3/шт.)	шт.	6	
		т	4,2	
22	Установка панелей забора ПО-1 L=2,5м.(объем бетона 0,202м3/шт.)	шт.	5	
		м.пог.	12,5	
		т	2,55	
23	Засыпка выемки вдоль стаканов забора грунтом из отвала	м3 упл.гр.	1	

Изм. № подл.	Подпись и дата	Взам. инв. №

Изм.	Кол.	Лист	№ док	Подпись	Дата

0B00-02.2022-СВ

Лист

2

Сводка затрат

Ремонт дворовой территории и проезда многоквартирного жилого дома по адресу: г. Торжок, Калининское шоссе д. 16.

Сметная стоимость 611,26 тыс. руб.

Составлен в базисных ценах по состоянию на 01.2000 г.

№ п/п	Номера сметных расчетов (смет), Обоснование	Наименование работ	Сметная стоимость, тыс.руб.				прочих затрат	всего
			строительных работ	монтажных работ	оборудования, мебели, инвентаря	6		
1	2	3	4	5	6	7	8	
1	Лок. См. № ЛС-02-01	Ремонт дворовой территории и проезда многоквартирного жилого дома по адресу: г. Торжок, Калининское шоссе д. 16.	586,72					586,72
		ИТОГО:	586,72	-	-			586,72
	Постановление Правительства РФ № 468 от 21.06.10 г.	Строительный контроль 2,14 %				12,56		12,56
		ИТОГО:	586,72	-	-			599,28
		Непредвиденные расходы 2%	11,73	-	-	0,25		11,98
		ИТОГО:	598,45	-	-	12,81		611,26

Составил:

Алексеева Л.С.

Проверил:

Цырулев Д.С.

Сводка затрат

Ремонт дворовой территории и проезда многоквартирного жилого дома по адресу: г. Торжок, Калининское шоссе д. 16.

Сметная стоимость 10 307,10 тыс. руб.

Составлен(а) в ценах по состоянию на 1 квартал 2022 г.

№ п/п	Номера сметных расчетов (смет), Обоснование	Наименование работ	Сметная стоимость, тыс.руб.					прочих затрат	всего
			строительных работ	монтажных работ	оборудования, мебели, инвентаря				
1	2	3	4	5	6			7	8
1	Лок. См. № ЛС-02-01	Ремонт дворовой территории и проезда многоквартирного жилого дома по адресу: г. Торжок, Калининское шоссе д. 16.	8 244,40						8 244,40
		ИТОГО:	8 244,40	-	-				8 244,40
	Постановление Правительства РФ № 468 от 21.06.10 г.	Строительный контроль 2,14 %				176,43			176,43
		ИТОГО:	8 244,40	-	-	176,43			8 420,83
		Непредвиденные расходы 2%	164,89	-	-	3,53			168,42
		ИТОГО:	8 409,29	-	-	179,96			8 589,25
		НДС 20 %	1 681,86	-	-	35,99			1 717,85
		ИТОГО с НДС:	10 091,15	-	-	215,95			10 307,10

Составил: Алексеева Л.С.

Проверил: Цырулев Д.С.

Наименование редакции сметных нормативов
Наименование программного продукта

ТСНБ-2001 Тверской области (эталон) с доп. и изм. 2 (приказ Минстроя России № 337/пр)
ПК РИК (вер. 1.3.220119)

Ремонт дворовой территории и проезда многоквартирного жилого дома по адресу: г. Торжок, Калининское шоссе д. 16.

(наименование стройки)

Ремонт дворовой территории и проезда многоквартирного жилого дома по адресу: г. Торжок, Калининское шоссе д. 16.

(наименование объекта капитального строительства)

ЛОКАЛЬНЫЙ СМЕТНЫЙ РАСЧЁТ (СМЕТА) № ЛС-02-01

Ремонт дворовой территории и проезда многоквартирного жилого дома по адресу: г. Торжок, Калининское шоссе д. 16.

(наименование конструктивного решения)

Составлен базисно-индексным методом
Основание деф. ведомость

(Проектная и (или) иная техническая документация)

Составлен(а) в текущем (базисном) уровне цен I квартал 2022 (01.01.2000)
Сметная стоимость 9 893,28 (0,00) тыс. руб.

в том числе

строительных работ

монтажных работ

оборудования

прочих затрат

Средства на оплату труда рабочих

Нормативные затраты труда рабочих

Нормативные затраты труда машинистов

Расчетный измеритель конструктивного решения

442,79 (17,37) тыс. руб.

2 102,29 чел.-ч.

443,74 чел.-ч.

№ п/п	Обоснование	Наименование работ и затрат	Единица измерения	Количество			Сметная стоимость в базисном уровне цен (в текущем уровне цен (гр.8) для ресурсов, отсутствующих в СНБ), руб.			Индекс	Сметная стоимость в текущем уровне цен
				на единицу	коэф. фидиенты	всего с учётом коэф.фидиентов	на единицу	коэф. фидиенты	всего		
1	2	3	4	5	6	7	8	9	10	11	12
1	ТЕРр 68-12-5	Разборка покрытий и оснований асфальтобетонных экскаватором с погрузкой	100 м3 конструкций	1,128		1,128					53 469
	1 ОТ							606,99	684,68	25,49	17 452
	3 ЭМ							1 858,54	2 096,43	17,18	36 017
	2 в т. ч. ОТм							219,56	247,66	25,49	6 313
	4 М									1	
	ЗТ		чел.-ч	77,72		87,67					
	ЗТм		чел.-ч	16,85		19,01					
	Итого по расценке							2 465,53	2 781,11		53 469
	ФОТ								932,34		23 765

Пр/812-102.0-1	НР	%	102	102	950,99	24 240
Пр/774-102.0	СП	%	54	54	503,46	12 833
2	Всего по позиции				4 235,56	90 542
ТЕРр 68-14-1	Разборка бортовых камней на бетонном основании	100 м	8,03	8,03		175 982
	1 ОТ					
	3 ЭМ				568,61	116 386
	2 в т. ч. ОТм				861,98	59 596
	4 М				91,27	18 682
	ЗТ	чел.-ч	68,26	548,13		1
	ЗТм	чел.-ч	9,40	75,48		
	Итого по расценке				1 430,59	
Пр/812-102.0-1	ФОТ				11 487,64	175 982
Пр/774-102.0	НР	%	102	102	5 298,84	135 068
	СП	%	54	54	5 404,82	137 769
	Всего по позиции				2 861,37	72 937
3	Погрузка при автомобильных перевозках мусора строительного с погрузкой экскаваторами емкостью ковша до 0,5 м3	1 т груза	160,5	160,5	19 753,83	386 688
	Всего по позиции				473,48	7 258
4	Перевозка грузов I класса автомобилями-самосвалами грузоподъемностью 10 т работающих вне карьера на расстояние до 20 км	1 т груза	408,56	408,56	6 107,97	102 858
	Объем: 248.06+160.5					
5	Всего по позиции				6 107,97	102 858
ТЕР 01-01-009-20	Разработка траншей экскаватором <обратная лопата> с ковшом вместимостью 0,4 м, группа грунтов 2 (в отвал) проезжая часть, парковка	1000 м3 грунта	0,0224	0,0224		948
	1 ОТ					
	3 ЭМ				3 863,84	948
	2 в т. ч. ОТм				503,61	288
	4 М					
	ЗТ	чел.-ч				1
	ЗТм	чел.-ч	38,65	0,87		
	Итого по расценке				3 863,84	948
Пр/812-001.1-1	ФОТ				86,55	288
Пр/774-001.1	НР	%	92	92	11,28	265
	СП	%	46	39,1	10,38	113
	Всего по позиции				4,41	1 326
					101,34	

6	ТЕР 01-01-022-20	Разработка грунта в траншеях экскаватором <обратная лопата> с ковшом вместимостью 0,4 м3, группа грунтов 2 с погрузкой (проезжая часть, парковка)	1000 м3 грунта	0,4733	0,4733		25 677
		1 ОТ					
		3 ЭМ					
		2 в т. ч. ОТм				2 344,97	10,95
		4 М				305,64	25,49
		ЗТ	чел.-ч				1
		ЗТм	чел.-ч	49,56	23,46	4 954,51	25 677
		Итого по расценке				4 954,51	7 791
		ФОТ				305,64	7 791
	Пр/812-001.1-1	НР	%	92	92	281,19	7 168
	Пр/774-001.1	СП	%	46	39,1	119,51	3 046
		Всего по позиции				2 745,67	35 891
7	ТЕР 01-01-022-20	Разработка грунта в траншеях экскаватором <обратная лопата> с ковшом вместимостью 0,4 м3, группа грунтов 2(уширение проезжей части и парковка проектируемая) с погрузкой	1000 м3 грунта	0,392	0,392		21 267
		1 ОТ					
		3 ЭМ					
		2 в т. ч. ОТм				1 942,17	10,95
		4 М				253,14	25,49
		ЗТ	чел.-ч				1
		ЗТм	чел.-ч	49,56	19,43	4 954,51	21 267
		Итого по расценке				4 954,51	6 453
		ФОТ				253,14	5 937
	Пр/812-001.1-1	НР	%	92	92	232,89	2 523
	Пр/774-001.1	СП	%	46	39,1	98,98	2 523
		Всего по позиции				2 274,04	29 727
8	ТЕР 01-01-022-20	Разработка грунта в траншеях экскаватором <обратная лопата> с ковшом вместимостью 0,4 м3, группа грунтов 2(тротуар, пред подъездные площадки) с погрузкой	1000 м3 грунта	0,1246	0,1246		6 760
		1 ОТ					
		3 ЭМ					
		2 в т. ч. ОТм				617,33	10,95
		4 М				80,46	25,49
		ЗТ	чел.-ч				1
		ЗТм	чел.-ч	49,56	6,18	4 954,51	6 760
		Итого по расценке				645,77	2 051

Итого по расценке														4 954,51	617,33	6 760
ФОТ															80,46	2 051
Пр/812-001.1-1															74,02	1 887
Пр/774-001.1															31,46	802
Всего по позиции															722,81	9 449
9	ТСЦЦг 03-21-01-020	Перевозка грузов I класса автомобилями-самосвалами грузоподъемностью 10 т работающих вне карьера на расстояние до 20 км	1 т груза	1 732,39	1 732,39	92	46	0,85	39,1	14,95	25 899,23	16,84	436 143			
Объем: 828.33+685.96+218.1																
Всего по позиции															25 899,23	2 449
10	ТЕР 01-01-036-01	Планировка площадей бульдозерами мощностью 59 кВт (80л.с.)	1000 м2	3,2647	3,2647											
спланированной поверхности за 1 проход бульдозера																
1 ОТ																1
3 ЭМ																
2 в т. ч. ОТм														22,02	71,89	34,07
4 М														4,26	13,91	25,49
3Т																1
3Тм																
Итого по расценке														22,02	71,89	2 449
ФОТ															13,91	355
Пр/812-001.1-1															12,80	327
Пр/774-001.1															5,44	139
Всего по позиции															90,13	2 915
11	ТЕР 27-04-001-01	Устройство подстилающих и выравнивающих слоев оснований из песка т.0,1м (проезжая часть, парковка)	100 м3	2,609	2,609								80 587			
материала основания (в плотном теле)																
1 ОТ														121,67	317,44	25,49
3 ЭМ														2 140,16	5 583,68	12,94
2 в т. ч. ОТм														171,42	447,23	25,49
4 М														12,25	31,96	7,57
3Т																242
3Тм																
Итого по расценке																
Песок природный для строительных работ средний														2 274,08	5 933,08	80 587
12	ТСЦЦ 408-0122		м3	110	286,99					46,80	13 431,13	22,84	306 767			

Формула ценообразования: 23.42 + 22.4623529411765 + 0.91764705882353(2%)

Объем: (2.609)*110.0

Пр/812-021.0-1	ФОР					764,67	19 492
Пр/774-021.0	НР				147	1 124,06	28 653
	СП				80,75	617,47	15 740
13	ТЕР 27-02-010-02	Установка бортовых камней бетонных при других видах покрытий	100 м бортового камня	6,6	6,6	21 105,74	431 747
		1 ОТ				620,81	104 441
		3 ЭМ				77,41	5 349
		2 в т. ч. ОТМ				8,86	1 491
		4 М				4 201,29	191 327
		ЗТ		76,08	502,13	27 728,51	6,9
		ЗТм		0,68	4,49		
		Итого по расценке				4 899,51	
	ФОР					32 336,77	301 117
Пр/812-021.0-1	НР			147	147	4 155,83	105 932
Пр/774-021.0	СП			95	80,75	6 109,07	155 720
				0,85		3 355,83	85 540
14	ТССЦ 403-8021	Камни бортовые БР 100.30.15 /бетон В30 (М400), объем 0,043 м3/ (ГОСТ 6665-91)	шт.	660	660	41 801,67	542 377
						38 055,60	230 617

Формула ценообразования: 51.95 + 4.57941176470588 + 1.13058823529412(2%)

15	ТЕР 27-04-006-01	Устройство оснований толщиной 15 см из щебня фракции 40-70 мм при укатке каменных материалов с пределом прочности на сжатие свыше 68,6 до 98,1 МПа (свыше 700 до 1000 кгс/см2) однослойных	1000 м2 основания	2,906	2,906	38 055,60	230 617
		1 ОТ				291,24	21 573
		3 ЭМ				4 344,88	224 115
		2 в т. ч. ОТМ				528,99	39 184
		4 М				19 568,49	1 345 450
		ЗТ		36,96	107,41		
		ЗТм		41,95	121,91		
		Итого по расценке				24 204,61	1 591 138
	ФОР					70 338,59	60 757
Пр/812-021.0-1	НР			147	147	2 383,58	89 313
Пр/774-021.0	СП			95	80,75	3 503,86	49 061
				0,85		1 924,74	1 729 512
		Итого по расценке				75 767,19	

16	ТЕР 27-04-006-04	На каждый 1 см изменения толщины слоя добавлять или исключать к расценкам 27-04-006-01, 27-04-006-02, 27-04-006-03 (до 20мм)	1000 м2 основания	2,906	2,906	468 585
		1 ОТ	5			
		3 ЭМ	5		240,57	63 653
		2 в т. ч. ОТм	5		29,09	10 774
		4 М	5		1 167,52	404 932
		ЗТ	5			
		ЗТм	5			
		Итого по расценке	2,51	36,47	1 408,09	468 585
	Пр/812-021.0-1	ФОТ			20 459,55	10 774
	Пр/774-021.0	НР	147	147	422,68	15 838
		СП	95	80,75	621,34	8 700
		Всего по позиции	0,85		341,31	493 123
17	ТЕР 27-06-026-01	Розлив битума 0,8л/м2 (проезжая часть, парковка, тротуар)	1 т	2,695	21 422,20	49 738
		1 ОТ				
		3 ЭМ			44,71	1 474
		2 в т. ч. ОТм			6,90	474
		4 М			1 644,50	48 264
		ЗТ				
		ЗТм		1,78		
		Итого по расценке	0,66		1 689,21	49 738
18	ТССЦ 101-1561	Битумы нефтяные дорожные жидкие, класс МГ, СГ	т	-1,03	-4 432,00	-48 264
		Формула ценообразования: 1436.05 + 129.244117647059 + 31.3058823529412(2%)				
		Объем: (2.695)*(-1.03)				
19	ТССЦ 101-1556	Битумы нефтяные дорожные марки БНД-60/90, БНД 90/130	т	1,03	5 035,01	43 553
		Формула ценообразования: 1631.43 + 146.834705882353 + 35.5652941176471(2%)				
		Объем: (2.695)*1.03				
	Пр/812-021.0-1	ФОТ			18,60	474
	Пр/774-021.0	НР	147	147	27,34	697
		СП	95	80,75	15,02	383
		Всего по позиции			5 197,79	46 107
20	ТЕР 27-06-020-01	Устройство покрытия толщиной 4 см из горячих асфальтобетонных смесей плотных мелкозернистых типа АБВ, плотность каменных материалов 2,5-2,9 т/м3	1000 м2 покрытия	2,609	1 403 383	23 663
		1 ОТ			928,31	25,49
		3 ЭМ			6 114,56	15,48
					355,81	23 663
					2 343,64	94 653

21	ТССЦ 410-0005	2 в т. ч. ОТм 4 М	253,38 53 248,82	661,07 138 926,17	25,49 9,25	16 851 1 285 067
		ЗТ				
		ЗТм				
		Итого по расценке	55 948,27	145 969,04		1 403 383
		Асфальтобетонные смеси дорожные, аэродромные и асфальтобетон (горячие и теплые для плотного асфальтобетона мелко и крупнозернистые, песчаные), марка II, тип А	548,90	-138 339,27	9,24	-1 278 255

Формула ценообразования: $449.92 + 88.2172549019608 + 10.7627450980392(2\%)$
 Объем: $(2.609) * (-96.6)$

22	ТССЦ 410-0006	Асфальтобетонные смеси дорожные, аэродромные и асфальтобетон (горячие и теплые для плотного асфальтобетона мелко и крупнозернистые, песчаные), марка II, тип Б	452,09	113 940,24	9,47	1 079 014
----	---------------	--	--------	------------	------	-----------

Формула ценообразования: $370.56 + 72.6654901960784 + 8.86450980392157(2\%)$
 Объем: $(2.609) * 96.6$

Пр/812-021.0-1 Пр/774-021.0	НР СП	ФОТ	% %	147 95	147 80,75	40 514 59 556 32 715
23	ТЕР 27-06-021-01	Всего по позиции	1000 м2 покрытия	2,609	2,609	1 296 413 961 487
		На каждые 0,5 см изменения толщины покрытия добавлять или исключать к расценке 27-06-020-01 (до 7см)				

1 ОТ	6	0,84	13,15	25,49	335
3 ЭМ	6	3,10	48,53	2,28	111
2 в т. ч. ОТм	6			1	
4 М	6				
ЗТ	6	6 644,23	104 008,78	9,24	961 041
ЗТм	6				
Итого по расценке	6				

24	ТССЦ 410-0005	Асфальтобетонные смеси дорожные, аэродромные и асфальтобетон (горячие и теплые для плотного асфальтобетона мелко и крупнозернистые, песчаные), марка II, тип А	6 648,17 548,90	104 070,46 -103 972,64	9,24	961 487 -960 707
----	---------------	--	--------------------	---------------------------	------	---------------------

Формула ценообразования: $449.92 + 88.2172549019608 + 10.7627450980392(2\%)$
 Объем: $(2.609) * (-12.1)$

25	ТССЦ 410-0006	Асфальтобетонные смеси дорожные, аэродромные и асфальтобетон (горячие и теплые для плотного асфальтобетона мелко и крупнозернистые, песчаные), марка II, тип Б	Т	12,1	6	189,42	452,09	85 634,89	9,47	810 962
Формула ценообразования: 370.56 + 72.6654901960784 + 8.86450980392157(2%)										
Объем: (2.609)*12.1										
ФОТ										
Пр/812-021.0-1	НР	%	147	147				13,15		335
Пр/774-021.0	СП	%	95	0,85	80,75			19,33		492
Всего по позиции										
26	ТЕР 27-02-010-02	Установка бортовых камней бетонных при других видах покрытий (на предподъездных площадках) Прил.27.3 п. 3.8.а Кмр=0,86 к расходу бетона Устройство бортовых камней сечением 100*200 мм: при других видах покрытий: бетон В15 (М200) Прил.27.3 п. 3.8.б Кмр=0,33 к расходу раствора цементного Устройство бортовых камней сечением 100*200 мм: при других видах покрытий: раствор цементный	100 м бортового камня	4,62		4,62		85 762,66		812 505
1 ОТ										
3 ЭМ										
2 в т. ч. ОТм										
4 М										
3Т										
3Тм										
Итого по расценке										
27	ТССЦ 402-0004	Раствор готовый кладочный цементный марки 100	м3	-0,06		-0,28	4 899,51	22 635,73	4,78	210 782
Формула ценообразования: 490.86 + 86.6203921568627 + 11.5496078431373(2%)										
Объем: (4.62)*(-0.06)										
28	ТССЦ 402-0004	Раствор готовый кладочный цементный марки 100	м3	0,0198		0,09	589,03	53,01	4,78	253
Формула ценообразования: 490.86 + 86.6203921568627 + 11.5496078431373(2%)										
Объем: (4.62)*(0.06*0.33)										
29	ТССЦ 401-0006	Бетон тяжелый, класс В15 (М200)	м3	-5,9		-27,26	685,97	-18 699,54	6,78	-126 783
Формула ценообразования: 571.64 + 100.879607843137 + 13.4503921568627(2%)										
Объем: (4.62)*(-5.9)										
30	ТССЦ 401-0006	Бетон тяжелый, класс В15 (М200)	м3	5,074		23,44	685,97	16 079,14	6,78	109 017
Формула ценообразования: 571.64 + 100.879607843137 + 13.4503921568627(2%)										

Объем: (4.62)*(5.9*0.86)

ФОТ

Пр/812-021.0-1
Пр/774-021.0

%

147

147

2 909,07

74 152

%

95 0,85

80,75

4 276,33

109 003

Всего по позиции

2 349,07

59 878

31 ТССЦ 403-8023

Камни бортовые БР 100.20.8/бетон В22,5 (М300), объем 0,016 м3/ (ГОСТ 6665-91)

шт.

462

462

26 528,81

361 362

Формула ценообразования: 19.25 + 1.70098039215686 + 0.41901960784314(2%)

Всего по позиции

9 872,94

67 333

32 ТЕР 27-04-001-01

Устройство подстилающих и выравнивающих слоев оснований из песка т.0,1м (перед подъездные площадки, тротуар)

100 м3

0,984

0,984

119,72

25,49

материала
основания
(в плотном теле)

1 ОТ

3 ЭМ

2 в т. ч. ОТм

4 М

121,67

2 140,16

171,42

12,25

119,72

2 105,92

168,68

12,05

3 052

27 251

4 300

91

33 ТССЦ 408-0122

Песок природный для строительных работ средний

м3

110

108,24

2 274,08

2 237,69

30 394

Формула ценообразования: 23.42 + 22.4623529411765 + 0.91764705882353(2%)

Объем: (0.984)*110.0

ФОТ

Пр/812-021.0-1

Пр/774-021.0

%

147

147

288,40

7 352

%

95 0,85

80,75

423,95

10 807

Всего по позиции

232,88

5 937

34 ТЕР 27-07-002-01

Устройство оснований толщиной 12 см под тротуары из кирпичного или известнякового щебня(перед подъездные площадки, тротуар)

100 м2

6,56

6,56

7 960,15

162 837

1 ОТ

3 ЭМ

2 в т. ч. ОТм

4 М

214,12

287,78

33,79

2 319,10

1 404,63

25,49

35 804

35 133

5 650

152 589

Всего по расценке

26,24

чел.-ч

3,17

172,13

20,80

35 ТССЦ 408-0391

Щебень известняковый для строительных работ марки 600 фракции 5-10 мм

м3

-17,4

-114,14

2 821,00

18 505,77

223 526

-15 180,62

10,04

-152 413

Формула ценообразования: 120.91 + 9.4821568627451 + 2.6078431372549(2%)
Объем: (6.56)*(-17.4)

36 ТССЦ 408-0019 Щебень из природного камня для строительных работ марка 600, фракция 20-40 мм м3 17,4 114,14 97,70 11 151,48 23,62 263 398

Формула ценообразования: 87.87 + 7.9143137254902 + 1.9156862745098(2%)
Объем: (6.56)*17.4

ФОТ
Пр/812-021.1-1 НР % 113 1 626,29 41 454
Пр/774-021.1 СП % 77 0.85 1 837,71 46 843
Всего по позиции 1 064,41 27 132
37 ТЕР 27-07-002-02 На каждый 1 см изменения толщины оснований добавлять или исключать к расценке 27-07-002-01 (до т.10см) 100 м2 дорожек и тротуаров 17 378,75 408 486
1 ОТ 2 57,86 25,49 1 475
3 ЭМ 2 128,58 18,69 2 403
2 в т. ч. ОТм 2 12,73 25,49 324
4 М 2 2 617,44 10,04 26 279
3Т 2 7,08
3Тм 2 1,31

Итого по расценке 213,71 30 157
38 ТССЦ 408-0391 Щебень известняковый для строительных работ марки 600 фракции 5-10 мм м3 -1,5 2 -19,68 2 803,88 30 157
-2 617,44 10,04 -26 279

Формула ценообразования: 120.91 + 9.4821568627451 + 2.6078431372549(2%)
Объем: (6.56)*(-1.5)

39 ТССЦ 408-0019 Щебень из природного камня для строительных работ марка 600, фракция 20-40 мм м3 1,5 2 19,68 1 922,74 23,62 45 415

Формула ценообразования: 87.87 + 7.9143137254902 + 1.9156862745098(2%)
Объем: (6.56)*1.5

ФОТ
Пр/812-021.1-1 НР % 113 70,59 1 799
Пр/774-021.1 СП % 77 0.85 79,77 2 033
Всего по позиции 46,20 1 177
40 ТЕР 27-07-001-01 Устройство асфальтобетонных покрытий дорожек и тротуаров однослойных из литой мелкозернистой асфальто-бетонной смеси толщиной 3 см(пред подъездные площадки, тротуар) 100 м2 покрытия 2 235,15 52 503
447 090

1 ОТ 135,63 889,73 25,49 22 679
3 ЭМ 61,20 401,47 6,28 2 521
2 в т. ч. ОТм 0,55 3,61 25,49 92

[illegible]

Пр/774-021.1	СП	%	77	0,85	65,45	178,70	4 555
46	ТЕР 01-02-061-01	Засыпка выемки вдоль бордюрного камня грунтом	100 м3	0,224	0,224	9 025,35	87 280
	1 ОТ						3 659
	3 ЭМ					640,74	
	2 в т. ч. ОТм					143,53	25,49
	4 М						1
	ЗТ						1
	ЗТм	чел.-ч	88,50		19,82		1
	Итого по расценке	чел.-ч				640,74	
	ФОТ					143,53	3 659
	НР	%	89		89	143,53	3 659
	СП	%	40	0,85	34	127,74	3 257
	Итого по позиции					48,80	1 244
47	ТЕР 27-04-001-04	Устройство подстилающих и выравнивающих слоев оснований из щебня / контейнерная площадка	100 м3	0,143	0,143	320,07	8 160
	Объем: 143*0.1						6 846
	1 ОТ						
	3 ЭМ					188,92	689
	2 в т. ч. ОТм					3 286,44	6 138
	4 М					269,04	981
	Щебень	м3				17,15	19
	ЗТ	чел.-ч	П		П	2,45	7,57
	ЗТм	чел.-ч	24,19		3,46		
	Итого по расценке	чел.-ч	20,60		2,95		
	Итого по расценке					3 492,51	6 846
48	ТССЦ 408-0019	Щебень из природного камня для строительных работ марка 600, фракция 20-40 мм	м3	126	18,02	1 760,55	41 584
	Формула ценообразования: 87.87 + 7.9143137254902 + 1.9156862745098(2%)					499,43	
	Объем: (0.143)*126					97,70	
	ФОТ						
	НР	%	147		147	65,49	1 670
	СП	%	95	0,85	80,75	96,27	2 455
	Итого по позиции					52,88	1 349
49	ТЕР 27-06-001-03	Устройство дорожных покрытий из сборных прямоугольных железобетонных плит площадью до 10,5 м2	100 м3	0,0224	0,0224	2 409,13	52 234
	Объем: 1.12*2						4 077

ТССЦ 403-9138	1 ОТ					1 266,84	28,38	25,49	723
	3 ЭМ					9 030,25	202,28	12,13	2 454
	2 в т. ч. ОТм					611,04	13,69	25,49	349
	4 М					2 117,87	47,44	18,98	900
	Плиты сборные железобетонные	м3	100						
Пр/812-021.0-1 Пр/774-021.0	ЗТ	чел.-ч	139,52		2,24				
	ЗТм	чел.-ч	49,84		3,13				
	Итого по расценке				1,12	12 414,96	278,10		4 077
Пр/812-021.0-1 Пр/774-021.0	ФОТ						42,07		1 072
	НР	%	147		147		61,84		1 576
	СП	%	95	0,85	80,75		33,97		866
ТССЦ 403-6010	Всего по позиции						373,91		6 519
	Плиты железобетонные для покрытия автомобильных дорогПУ35.20.1,6	м3	2,24		2,24	1 024,06	2 293,89	14,71	33 743
	Формула ценообразования: 921.08 + 82.9003921568627 + 20.0796078431373(2%) Объем: 1.12*2								
51 ТЕР 07-01-054-02	Всего по позиции						2 293,89		33 743
	Установка железобетонных оград из панелей длиной 3 м	100 м ограды	0,125		0,125				8 371
	Объем: 2.5*5								
	1 ОТ					848,07	106,01	25,49	2 702
	3 ЭМ					3 915,51	489,44	10,77	5 271
ТССЦ 403-9012 ТССЦ 403-9025 ТССЦ 403-9120	2 в т. ч. ОТм					431,07	53,88	25,49	1 373
	4 М					437,41	54,68	7,27	398
	Панели	шт.	33,3		4,1625				
	Фундаменты железобетонные	шт.	33,3		4,1625				
	Столбы бетонные	шт.	33,3		4,1625				
Пр/812-007.0-1 Пр/774-007.0	ЗТ	чел.-ч	99,19		12,40				
	ЗТм	чел.-ч	33,21		4,15				
	Итого по расценке					5 200,99	650,13		8 371
ТССЦ 403-1585	ФОТ						159,89		4 075
	НР	%	110		110		175,88		4 483
	СП	%	73	0,85	62,05		99,21		2 529
Пр/812-007.0-1 Пр/774-007.0	Всего по позиции						925,22		15 383
	Фундаменты стального типа из бетона В15 (М200) объемом от 0,2 до 1 м3 с расходом арматуры 25 кг/м3 (Серия 1.020-1/87 вып. 1-1)ФО-1	м3	1,68		1,68	1 029,46	1 729,49	8,67	14 995
	Формула ценообразования: 927.44 + 81.8345098039216 + 20.1854901960784(2%) Объем: 0.28*6								
52 ТССЦ 403-1585	Всего по позиции						1 729,49		14 995
	Фундаменты стального типа из бетона В15 (М200) объемом от 0,2 до 1 м3 с расходом арматуры 25 кг/м3 (Серия 1.020-1/87 вып. 1-1)ФО-1	м3	1,68		1,68	1 029,46	1 729,49	8,67	14 995
	Формула ценообразования: 927.44 + 81.8345098039216 + 20.1854901960784(2%) Объем: 0.28*6								
Пр/812-007.0-1 Пр/774-007.0	Всего по позиции						1 729,49		14 995
	Фундаменты стального типа из бетона В15 (М200) объемом от 0,2 до 1 м3 с расходом арматуры 25 кг/м3 (Серия 1.020-1/87 вып. 1-1)ФО-1	м3	1,68		1,68	1 029,46	1 729,49	8,67	14 995
	Формула ценообразования: 927.44 + 81.8345098039216 + 20.1854901960784(2%) Объем: 0.28*6								
Пр/812-007.0-1 Пр/774-007.0	Всего по позиции						1 729,49		14 995
	Фундаменты стального типа из бетона В15 (М200) объемом от 0,2 до 1 м3 с расходом арматуры 25 кг/м3 (Серия 1.020-1/87 вып. 1-1)ФО-1	м3	1,68		1,68	1 029,46	1 729,49	8,67	14 995
	Формула ценообразования: 927.44 + 81.8345098039216 + 20.1854901960784(2%) Объем: 0.28*6								

53 ТССЦ 403-0375

Панели оград железобетонные глухие ПО-
1 L=2,5м

м3

1,01

1,01

1 238,74

1 251,13 10,81

13 525

формула ценообразования: 1115.98 + 98.4709803921569 + 24.2890196078431(2%)
Объем: 5*0.202

Всего по позиции

1 251,13

13 525

ВСЕГО по смете (в базисном и текущем уровнях цен)

ВСЕГО прямые затраты по смете

в том числе

541 747,51

7 098 110,00

оплата труда

17 371,26

442 794,00

эксплуатация машин и механизмов

48 741,32

699 840,00

материальные ресурсы

443 154,25

5 409 217,00

перевозка

32 480,68

546 259,00

Всего ФОТ (справочно)

22 715,20

579 013,00

Всего накладные расходы

29 105,96

741 915,00

Всего сметная прибыль

15 863,85

404 374,00

ВСЕГО по смете (в базисном и текущем уровнях цен)

586 717,32

8 244 399,00

в том числе

НДС

ВСЕГО по смете с НДС

20

1 648 879,80

9 893 278,80

Составил Алексеева Л.С.

[должность, подпись (инициалы, фамилия)]

Проверил Цырулев Д.С.

[должность, подпись (инициалы, фамилия)]