СХЕМА ГАЗИФИКАЦИИ И ТЕПЛОВЫХ СЕТЕЙ ГОРОДСКОГО ОКРУГА ГОРОД ТОРЖОК

ТВЕРЬГРАЖДАНПРОЕКТ

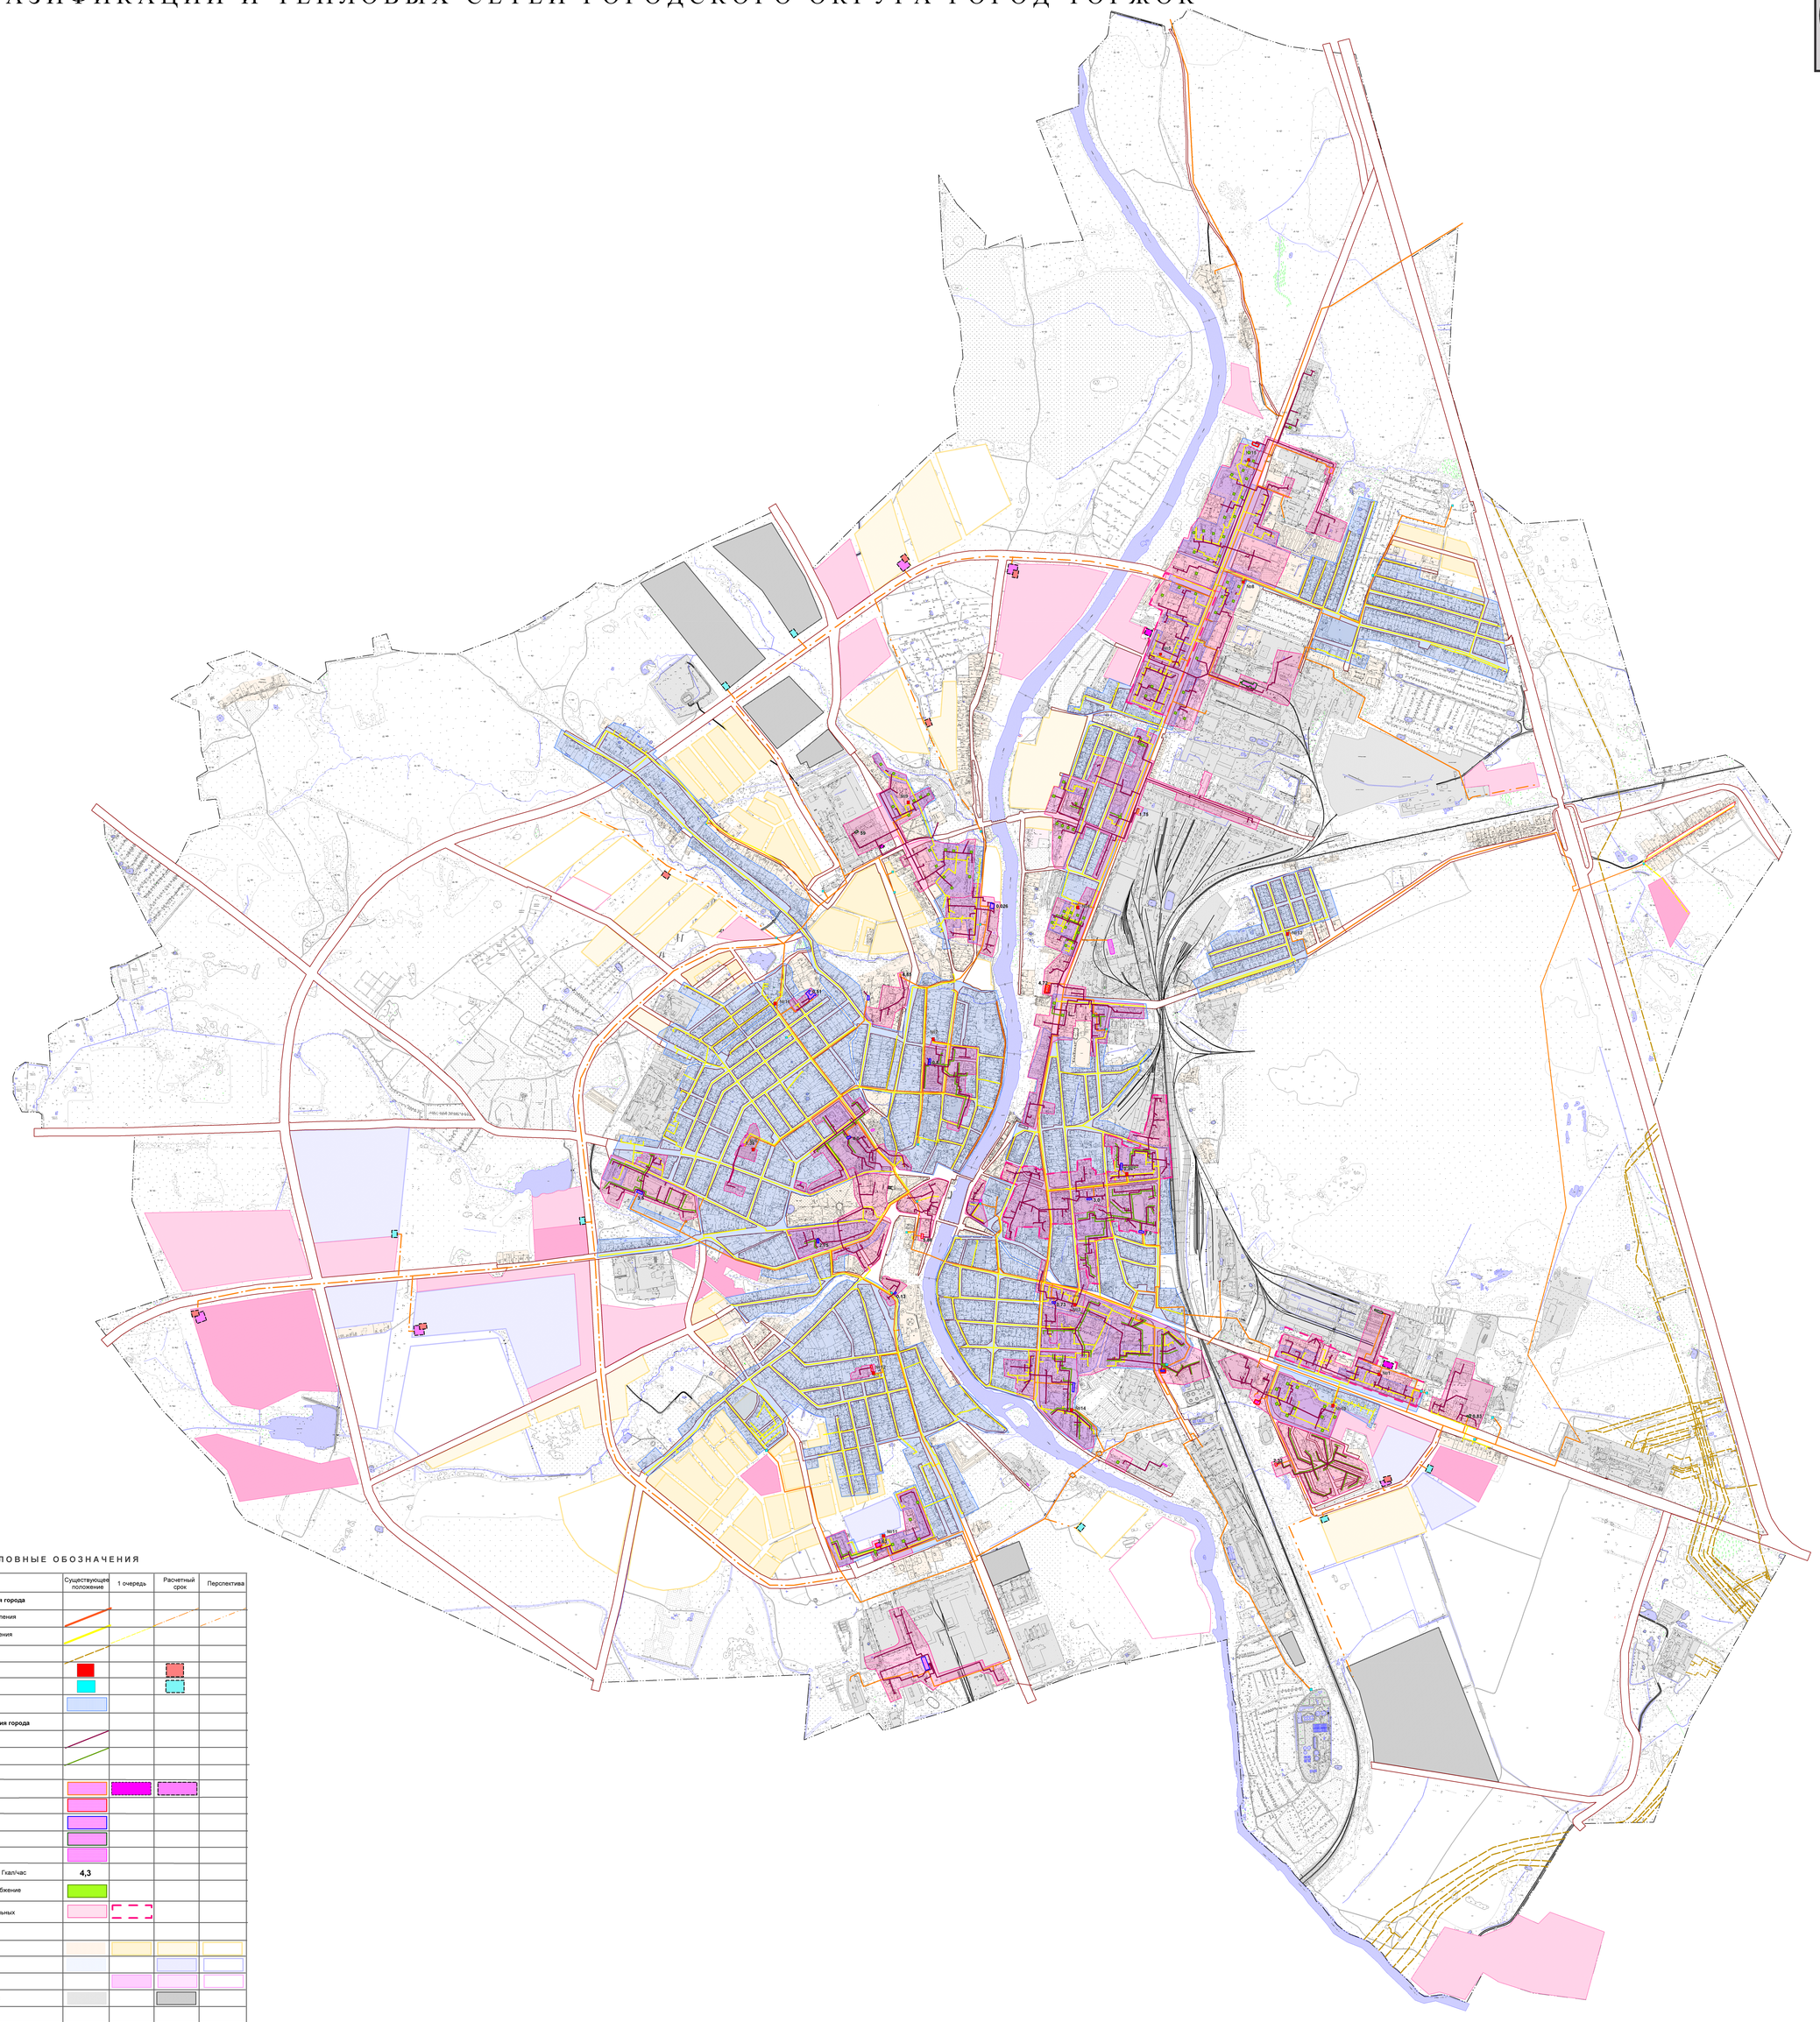

УСЛОВНЫЕ ОБОЗНАЧЕНИЯ

		Существующее положение	1 очередь	Расчетный срок	Перспектива
1	**Инфраструктура газоснабжения города**				
1.1	Сети газопроводов среднего давления				
1.2	Сети газопроводов низкого давления				
1.3	Магистральный газопровод				
1.4	ГРП				
1.5	ШРП				
1.6	Границы зон обслуживания ГРП				
2	**Инфраструктура теплоснабжения города**				
2.1	Участки теплотрасс				
2.2	Участки горячего водоснабжения				
2.3	Состояние котельных				
2.3.1	хорошее				
2.3.2	удовлетворительное				
2.3.3	требуется реконструкция				
2.3.4	требуется замена				
2.3.5	котельные предприятий				
2.4	Избыточная мощность котельной, Гкал/час	4,3			
2.5	Дома, имеющие горячее водоснабжение				
2.6	Границы зон обслуживания котельных				
3	**Территории**				
3.1	Малоэтажной застройки				
3.2	Смешанная застройки				
3.3	Многофункциональные				
3.4	Промышленные и комунальные				
4	**Иные объекты**				
4.1	Водные объекты				
4.2	Земли общего пользования				

8	7
6	5
4	3
2	1

Изм.	Кол.уч.	Лист	N док.	Подп.	Дата	М-10000	
Разраб.		Бурлаков Ф.В.				Проект генерального плана городского округа город Торжок Тверской области	
Гл. инженер		Кобзарь А.А.					
Гл. спец.		Аладин Е.С.				Генеральный план	Стадия Лист Листов
Исполнит.		Осипов А.С.					
						Схема газоснабжения и тепловых сетей городского округа Торжок М 1:10000	ОГИ ГУП "Тверьгражданпроект"